




Schnitt A - A.M.: 1:100

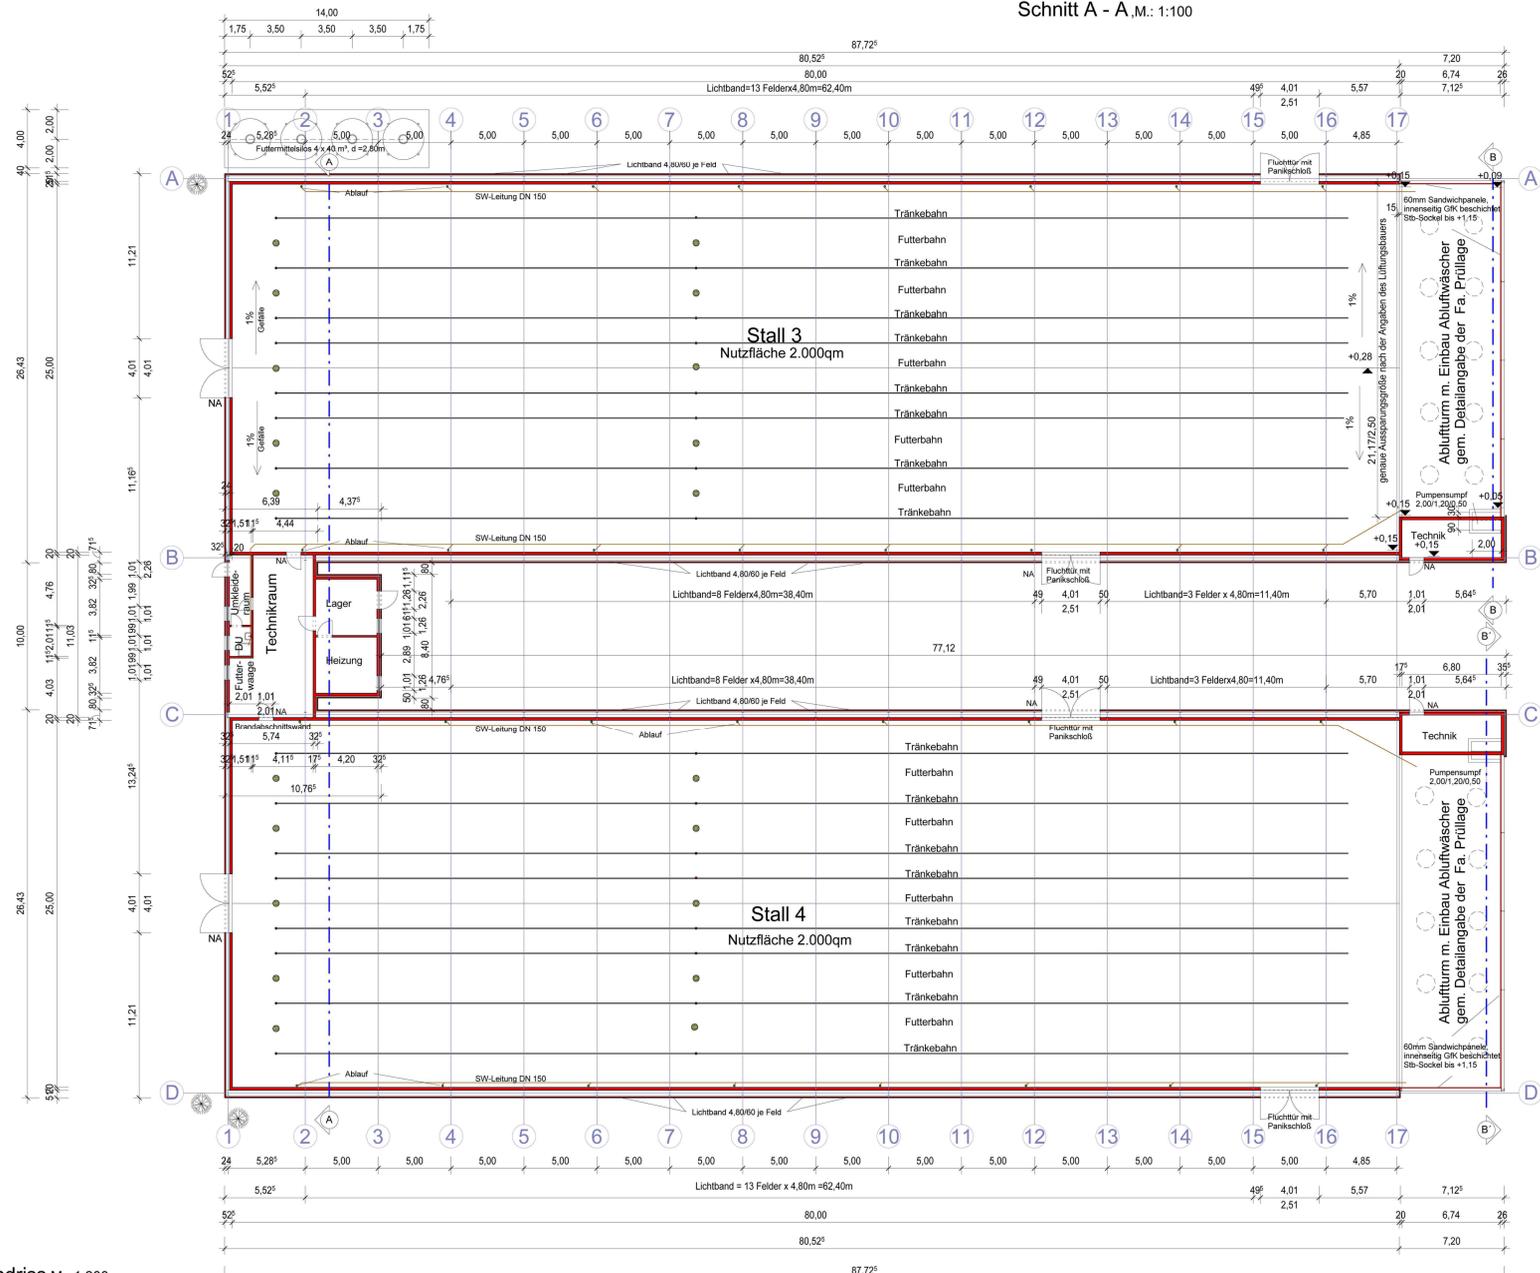

Grundriss.M.: 1:200

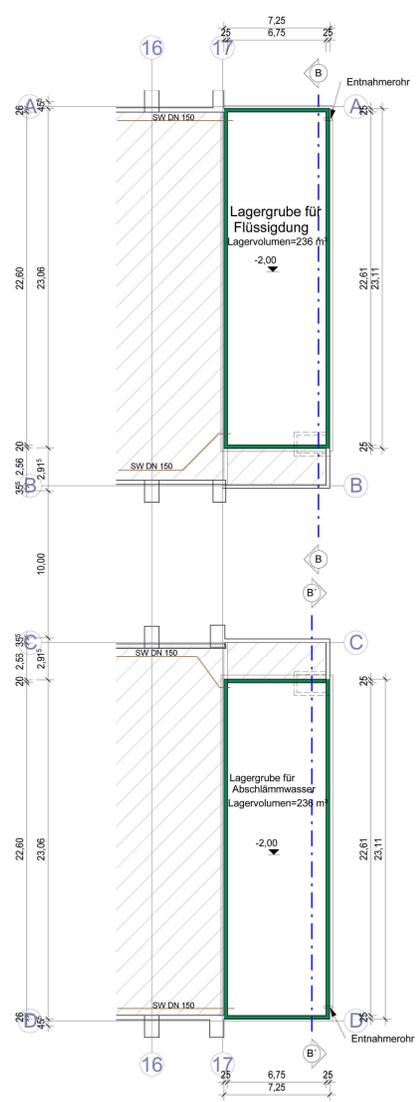

Grundriss Lagergrube .M.: 1:200

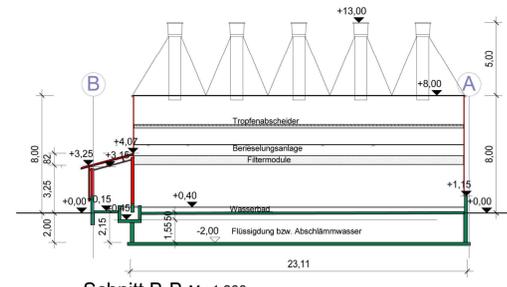

Schnitt B-B.M.: 1:200

Alle Maße sind am Bau zu prüfen und haben nur Gültigkeit in Verbindung mit den geprüften und genehmigten Bauunterlagen (Zeichnung und Statik)



Nr.	Datum	Änderung	Bearbeitet
Geschäftsstelle Meppen Am Nachgaterwaldchen 2 Fon 05931 9358-0 Fax 05931 9358-50 info-meppen@ipw.de			
Objekt: Errichtung des 3.4. Hähnchenmaststalles einschl. Abluftum und Einbau DLG-zertifizierten Abluftwäschers Aufstellung von 4Futtermittelsilos (je 40m³) u. Einbau von zwei SW-Auffanggruben			
Bauherr: Schulze-Zumkley Hähnchenmast GmbH&Co.KG 49163 Bohmte		Zeichnung: Grundriss, Schnitte	
Meppen, den 13.09.2016	gez. Hüdepohl	Maßstab: 1:200, 1:100	Projektnummer: 501721292
Entwurfsverfasser: Friedhelm Börger Dipl.-Ing. Architekt EL-Nr. 12196		Unterschrift des Bauherren:	Blatt Nr.: 1/2
		Ort Datum	

Präambel und Ausfertigung	
Aufgrund der §§ 1 Abs. 3 und 10 des Baugesetzbuches (BauGB) vom 23.09.2004 (BGBl. I S.2414) in der aktuell gültigen Fassung und der §§ 10 und 58 des Niedersächsischen Kommunalverfassungsgesetzes (NKomVG) vom 17.12.2010 (Nds. GVBl. S. 576) in der aktuell gültigen Fassung, hat der Rat der Gemeinde Bohmte diesen vorhabenbezogenen Bebauungsplan Nr. 105 "Tierhaltungsanlage Schulze-Zumkley", bestehend aus der Planzeichnung und den textlichen Festsetzungen sowie dem Vorhaben- und Erschließungsplan, als Satzung beschlossen.	
Bohmte, den	(SIEGEL) _____ Bürgermeister
Aufstellungsbeschluss	
Der Rat/Verwaltungsausschuss der Gemeinde hat in seiner Sitzung am _____ die Aufstellung des vorhabenbezogenen Bebauungsplans mit Vorhaben- und Erschließungsplan beschlossen. Der Aufstellungsbeschluss ist gemäß § 2 Abs. 1 BauGB am _____ ortsüblich bekannt gemacht worden.	
Bohmte, den	_____ Bürgermeister
Öffentliche Auslegung	
Der Rat/Verwaltungsausschuss der Gemeinde hat in seiner Sitzung am _____ dem Entwurf des vorhabenbezogenen Bebauungsplans und der Begründung sowie dem Vorhaben- und Erschließungsplan zugestimmt und die öffentliche Auslegung gemäß § 3 Abs. 2 BauGB beschlossen.	
Ort und Dauer der öffentlichen Auslegung wurden am _____ ortsüblich bekannt gemacht.	
Der Entwurf des vorhabenbezogenen Bebauungsplans mit der Begründung sowie der Vorhaben- und Erschließungsplan und die wesentlichen, bereits vorliegenden umweltbezogenen Stellungnahmen haben vom _____ bis einschl. _____ gemäß § 3 Abs. 2 BauGB öffentlich ausliegen.	
Gemäß § 4a Abs. 2 BauGB sind gleichzeitig die Stellungnahmen der Behörden und sonstigen Träger öffentlicher Belange gemäß § 4 Abs. 2 BauGB eingeholt worden.	
Bohmte, den	_____ Bürgermeister
Satzungsbeschluss	
Der Rat der Gemeinde hat den vorhabenbezogenen Bebauungsplan sowie den Vorhaben- und Erschließungsplan nach Prüfung der Stellungnahmen gemäß §§ 3 Abs. 2 und 4 Abs. 2 BauGB in seiner Sitzung am _____ als Satzung (§10 BauGB) sowie die Begründung beschlossen.	
Bohmte, den	_____ Bürgermeister
Bekanntmachung	
Die Erteilung der Genehmigung / der Beschluss des vorhabenbezogenen Bebauungsplans sowie des Vorhaben- und Erschließungsplans ist gemäß § 10 Abs. 3 BauGB am _____ ortsüblich bekannt gemacht worden.	
Der vorhabenbezogene Bebauungsplan ist damit am _____ in Kraft getreten.	
Bohmte, den	_____ Bürgermeister
Verletzung von Vorschriften	
Innerhalb eines Jahres seit Bekanntmachung des vorhabenbezogenen Bebauungsplans mit Vorhaben- und Erschließungsplan sind Verletzungen von Verfahrens- und Formvorschriften gemäß § 214 Abs. 1 BauGB oder beachtliche Verletzungen unter Berücksichtigung des § 214 Abs. 1 BauGB der Vorschriften über das Verhältnis des vorhabenbezogenen Bebauungsplans und des Flächenutzungsplans oder beachtliche Mängel des Abwägungsvorganges gemäß § 214 Abs. 3 BauGB nicht geltend gemacht worden. Entsprechende Verletzungen oder Mängel werden damit unbeachtlich.	
Bohmte, den	(SIEGEL) _____ Bürgermeister

- Dieser Vorhaben- und Erschließungsplan besteht aus:
- Kurzbeschreibung
 - Blatt 1 (Lageplan)
 - Blatt 2 (Grundrisse und Schnitte der geplanten Hähnchenmastställe)
 - Blatt 3 (Grundrisse und Schnitte der geplanten Ablufttürme)
 - Blatt 4 (Ansichten der geplanten geplanten Hähnchenmastställe und Ablufttürme)
 - Zusätzliche Informationen zum Bauvorhaben
 - Immissionsschutzgutachten
 - Wasserwirtschaftliche Vorplanung

Lagebezug: ETRS89 UTM 32N			
Vorhabensträger: Schulze-Zumkley GmbH & Co KG Brockstraße 10, 49163 Bohmte	Datum	Zeichen	
bearbeitet	2016-03	RI	
Redaktionelle Bearbeitung: Zusammenstellung durch:	gezeichnet	BerHd	
Wallenhorst, 2017-02-10	geprüft	freigegeben	
Plan-Nummer:	H:\SCHULZE-ZUMKLEY\PLANE\BP\top_bplan-105_v-E_01.dwg(Grundriss)		

GEMEINDE BOHMTE
Vorhaben- und Erschließungsplan
zum vorhabenbezogenen Bebauungsplan Nr. 105
"Tierhaltungsanlage Schulze-Zumkley"

Blatt 2/4	Grundriss/Schnitte	Entwurf	Maßstab: 1:100 1:200
-----------	--------------------	---------	-------------------------