


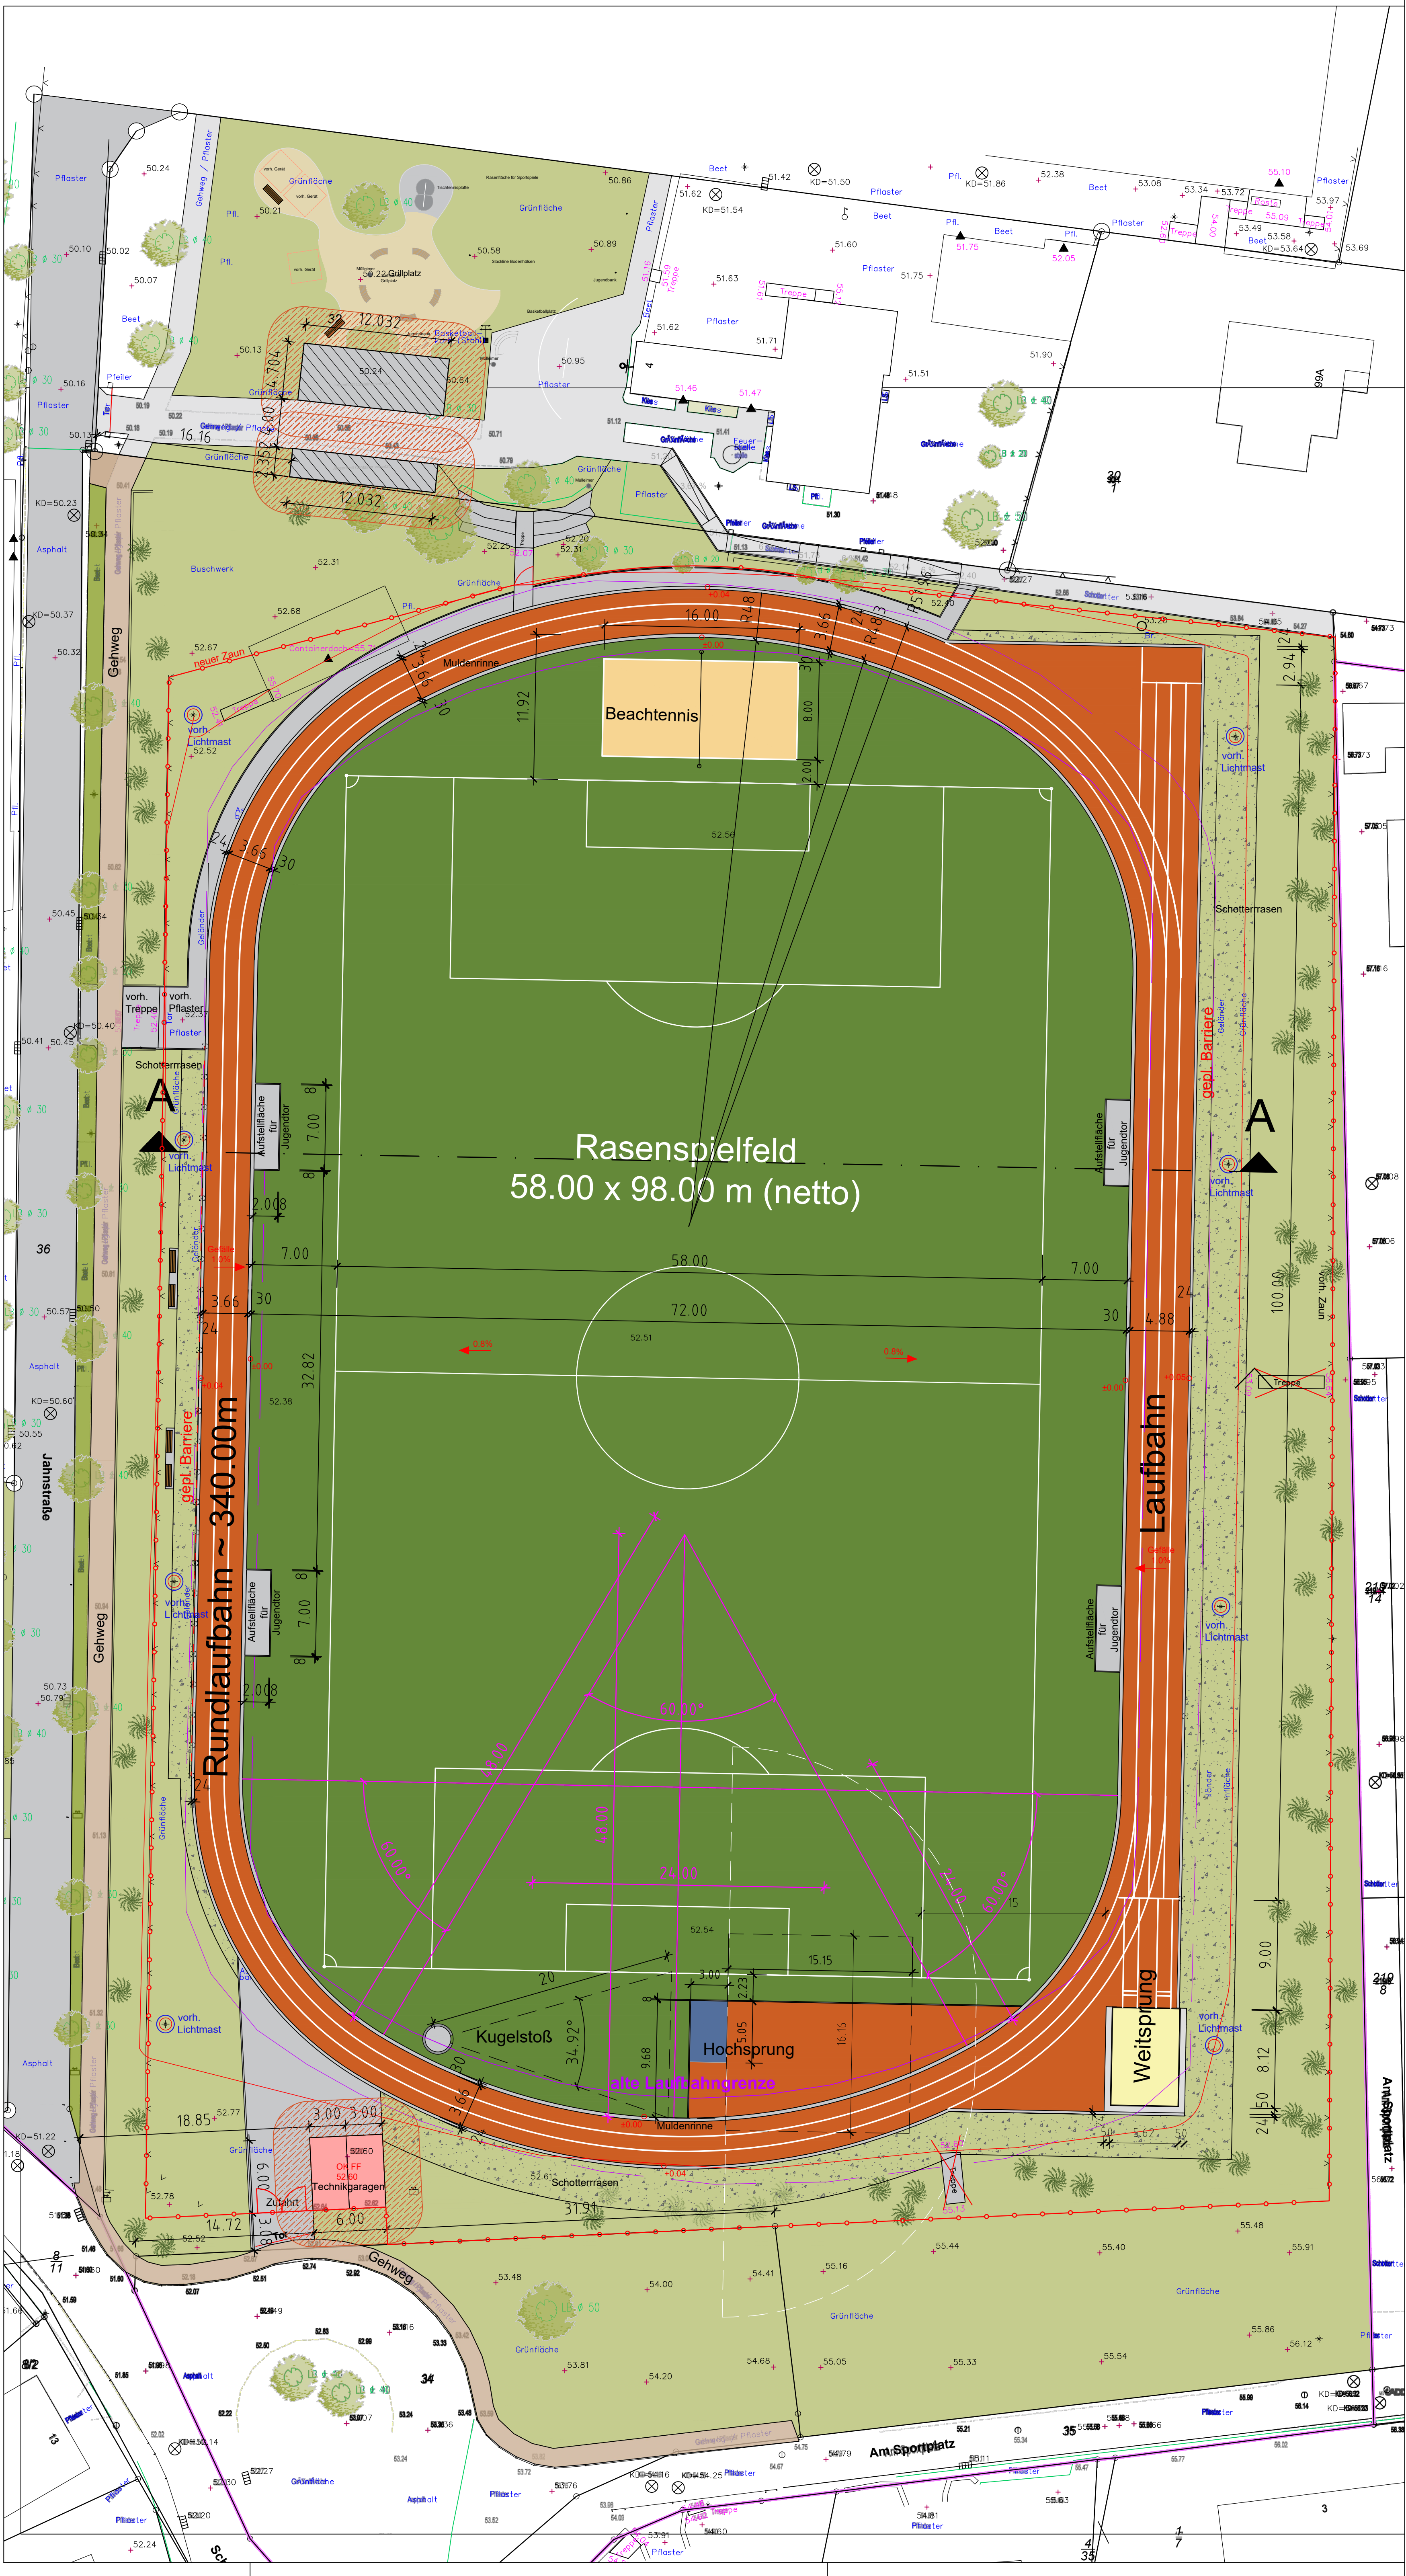

Änderungen:	Datum / Gez.
1	xx.xx.xx / xx.
2	
3	
4	
5	
6	
7	
8	

BRINKMANN + DEPPEN
ARCHITEKT / LANDSCHAFTSARCHITEKT
Dipl.-Ing. Architekt Rudolf Brinkmann
Dipl.-Ing. Landschaftsarchitekt Christian Deppen

LAPPENBRINK 35 TEL. 02583/2172 INTERNET: E-MAIL:	48336 SASSENBERG FAX 02583/3133 www.brinkmann-deppen.de info@brinkmann-deppen.de
Bauvorhaben Sanierung Sportanlage Jahnstraße Blatt Lageplan	Datum 2.06.23 Gez. Ce.
Bauherr Gemeinde Bohmte Bremer Straße 4 49163 Bohmte	Größe 67/60 Maßstab 1 : 250
Bauort : Jahnstraße, 49163 Bohmte	Blatt-Nr. 21/24/01
Architekt	