


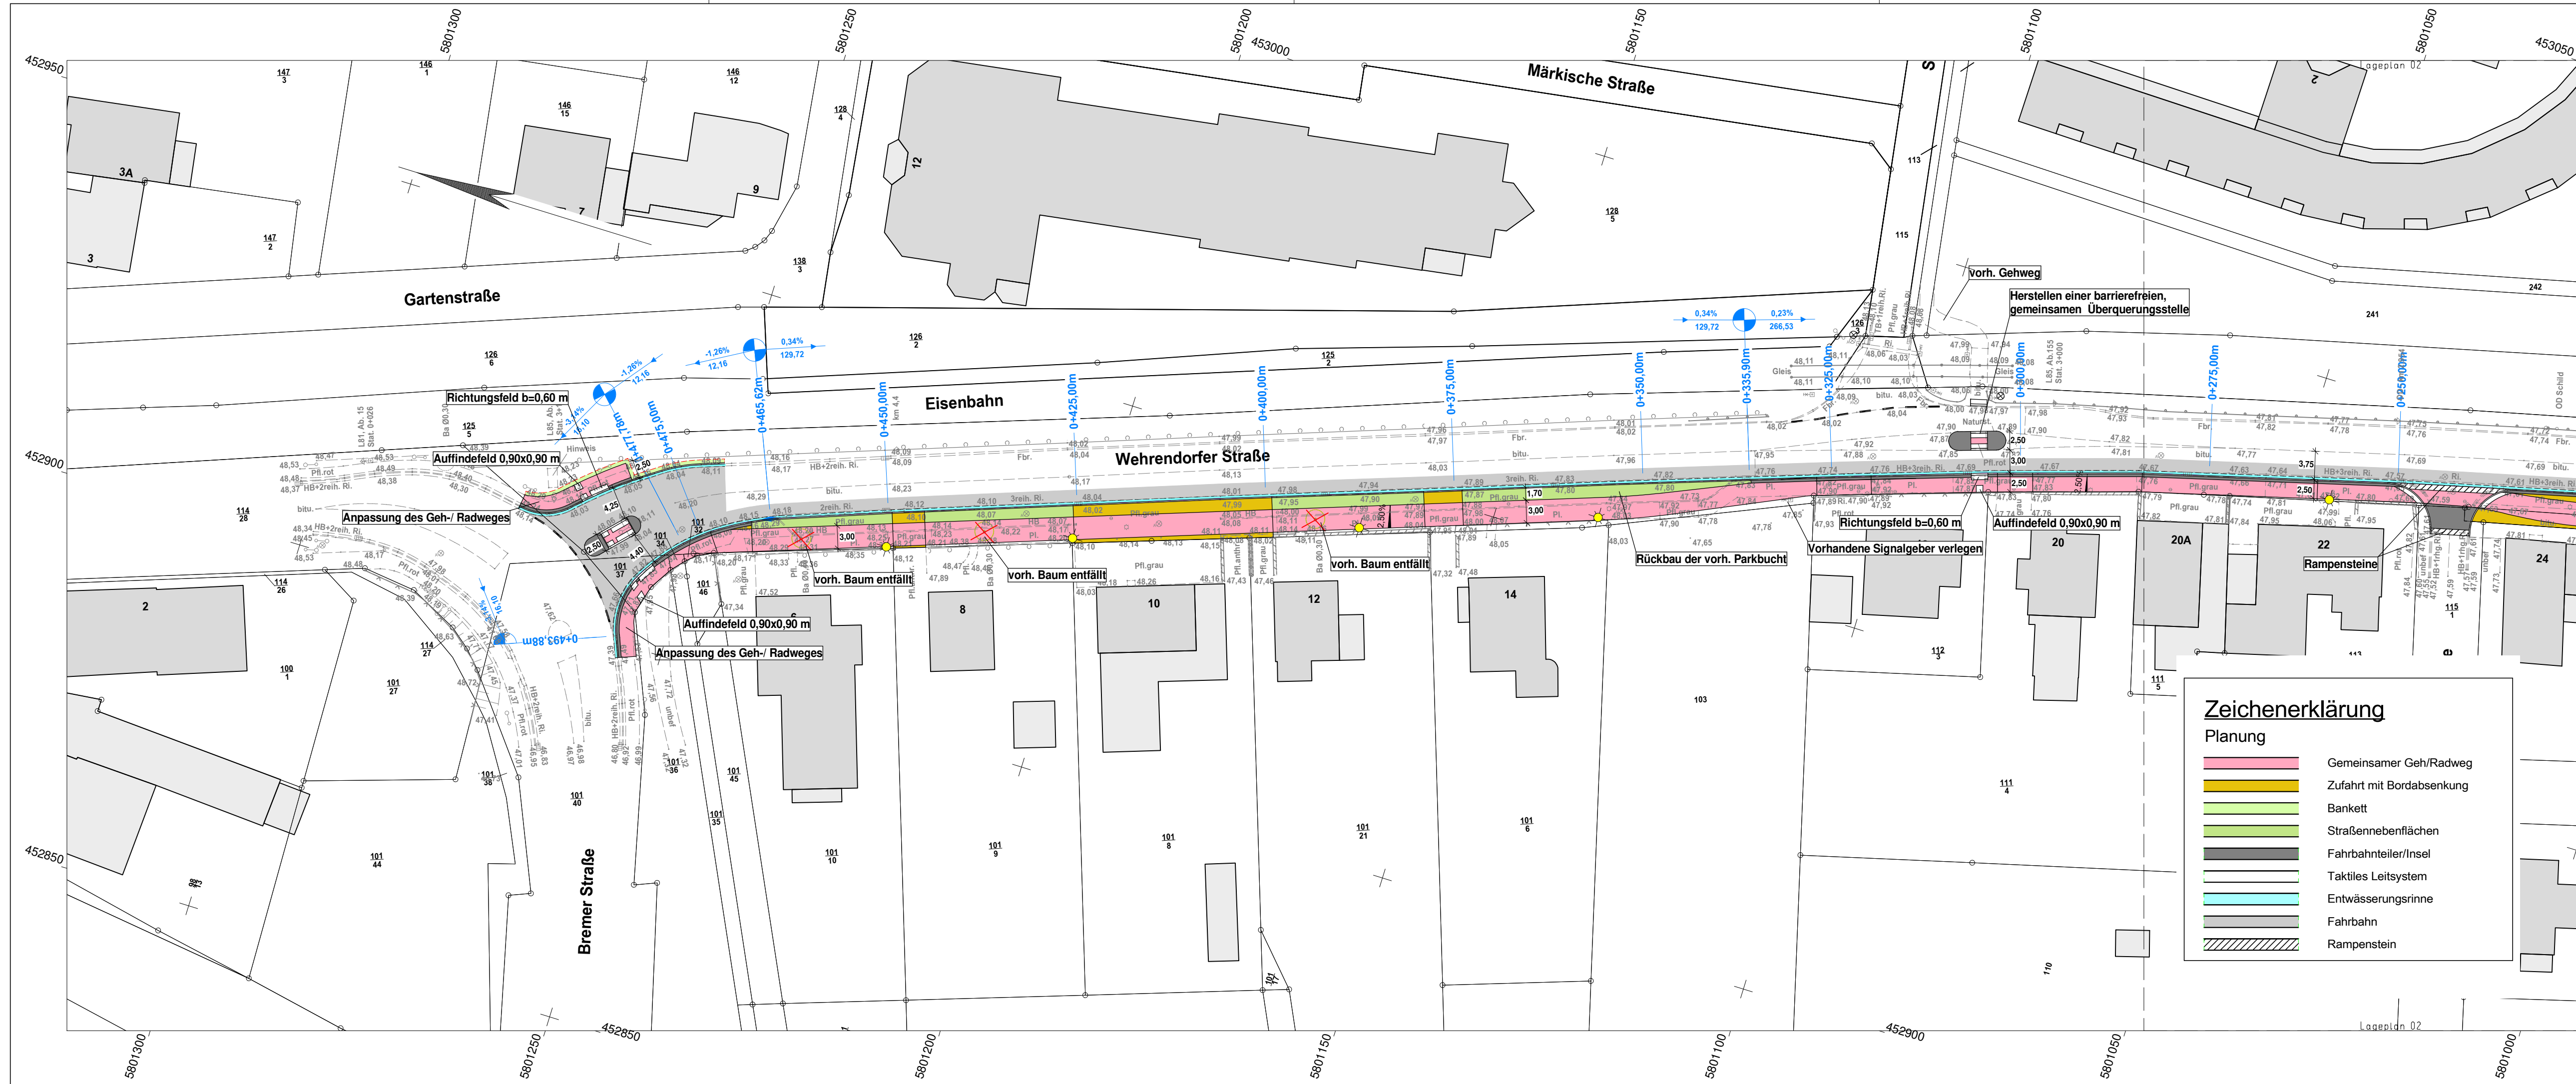



Ingenieurbüro
WESTERHAUS
Tiefbau, Wasserwirtschaft und Umwelt
Industriestraße 42, 49565 Bramsche

bearbeitet: Sivanesan
gezeichnet: Wamhof
geprüft: Westerhaus
Bramsche, den 18.04.2023

Projekt-Nr.:
2022 - 033



Gemeinde Bohmte
Bremer Straße 4, 49163 Bohmte

Nr.	Art der Änderung	Datum	Zeichen

VORENTWURF

Straße: L 85 Nächster Ort: Bohmte

Abschnitts-Nr.: 155 von Station 2,710 bis Station 3,206

Unterlage/ Blatt-Nr.: 5/1
Lageplan 1

Maßstab: 1 : 500

Sanierung des Radweges an der L 85 "Wehrendorfer Straße"
in der Gemeinde Bohmte

Aufgestellt:
Bohmte, den _____
Gemeinde Bohmte

gez. Strotmann
(Bürgermeisterin)