


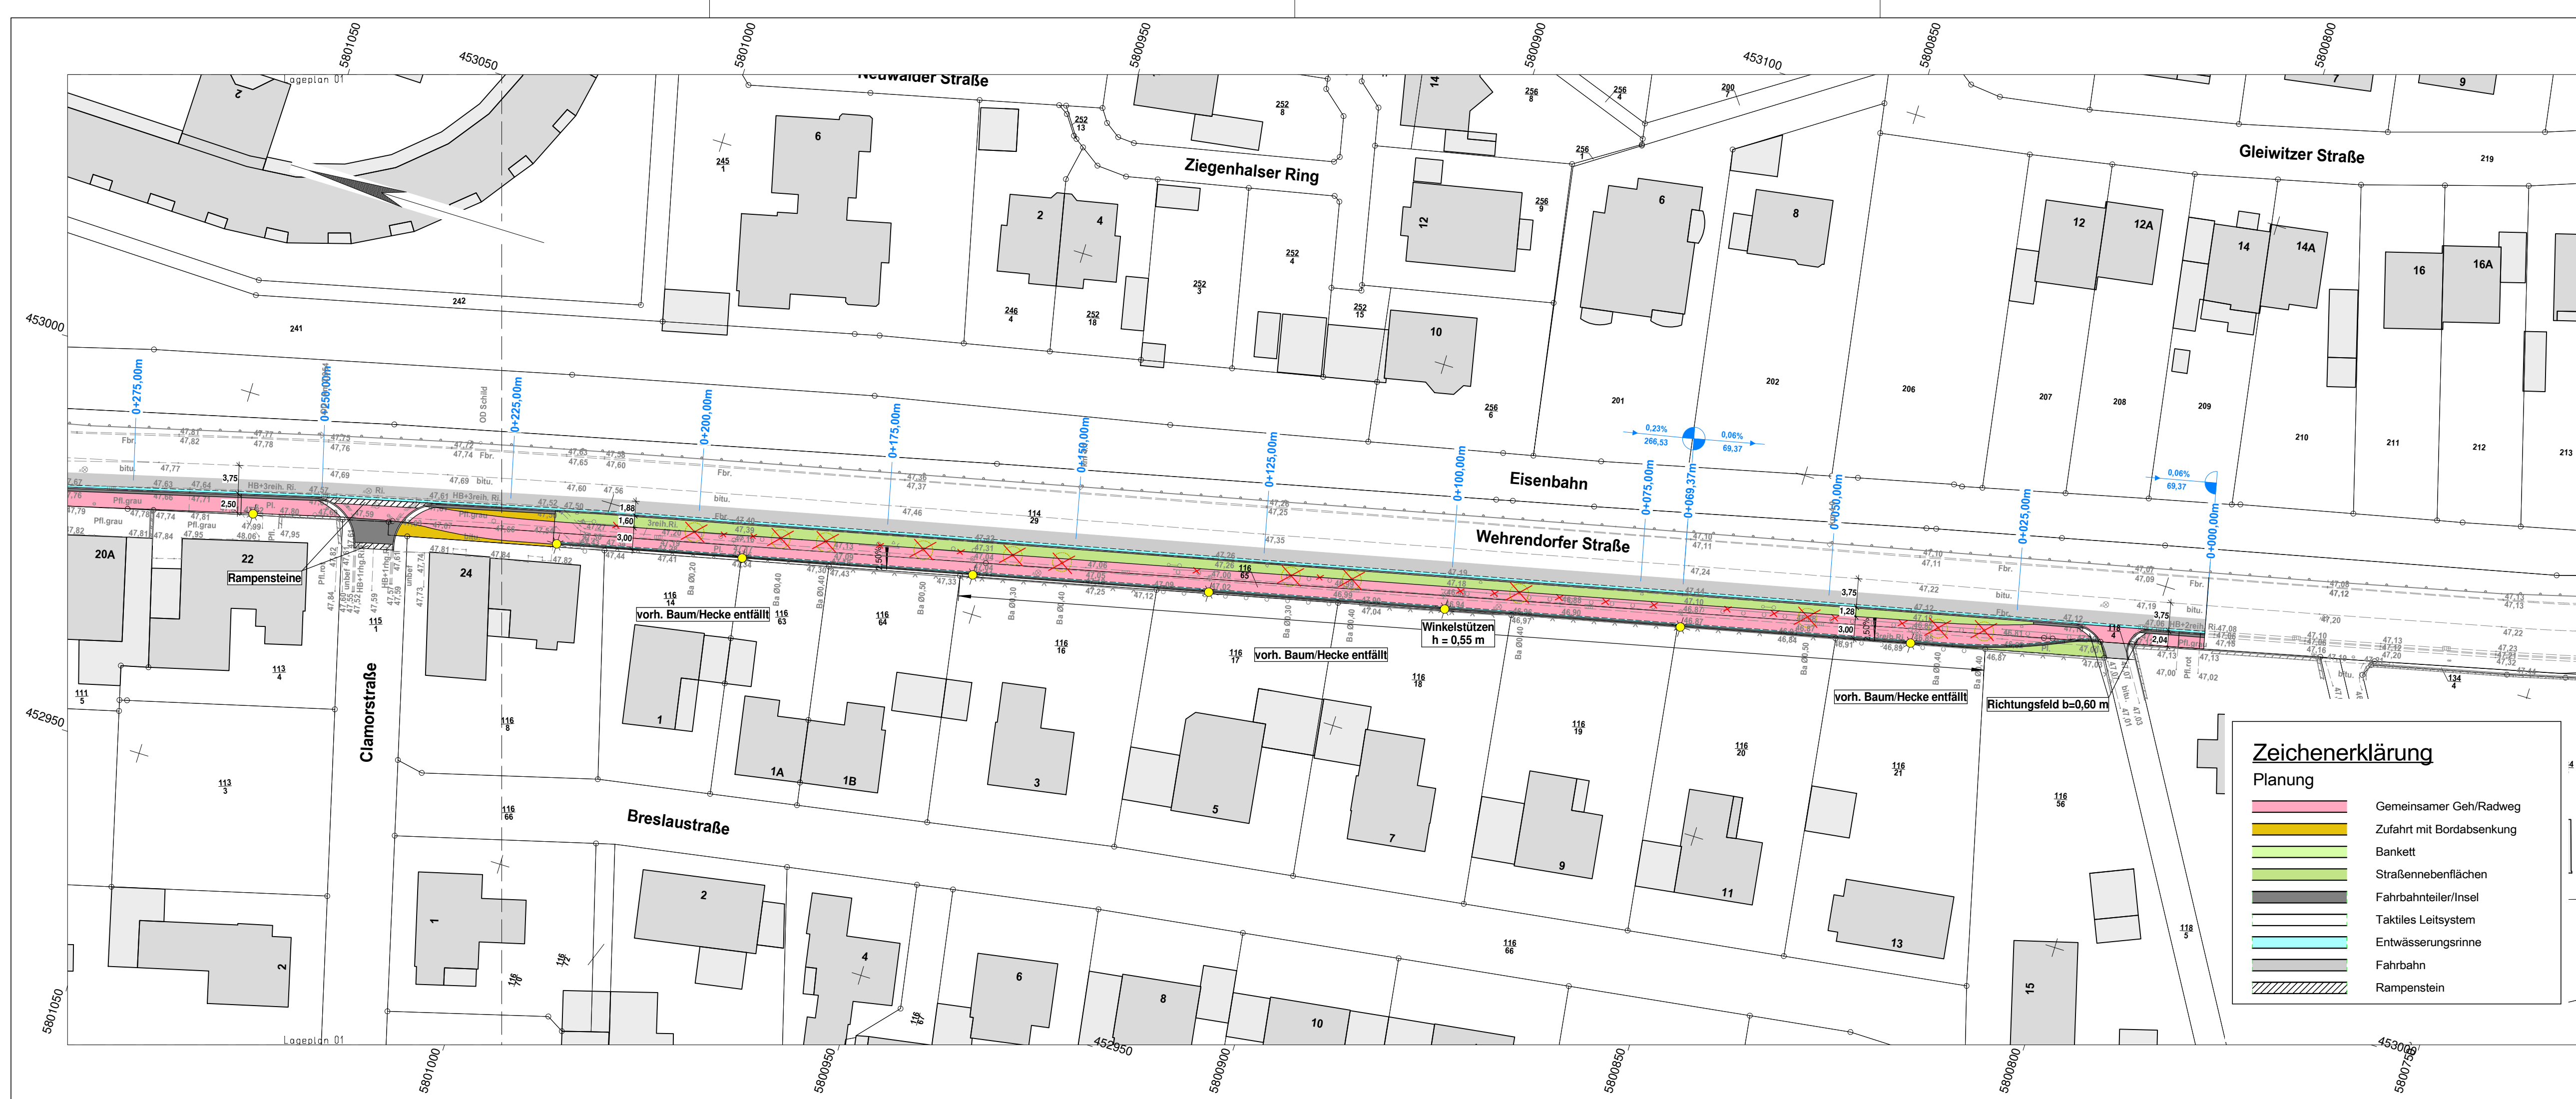

Ingenieurbüro
WESTERHAUS
Tiefbau, Wasserwirtschaft und Umwelt
Industriestraße 42, 49565 Bramsche

bearbeitet: Sivanesan
gezeichnet: Wamhof
geprüft: Westerhaus
Bramsche, den 18.04.2023
Projekt-Nr.:
2022 - 033



Gemeinde Bohmte
Bremer Straße 4, 49163 Bohmte

Nr.	Art der Änderung	Datum	Zeichen

VORENTWURF

Straße: L 85	Nächster Ort: Bohmte	Unterlage/ Blatt-Nr.: 5/2
Abschnitts-Nr.: 155	von Station 2,710 bis Station 3,206	Lageplan 2
PROJIS-Nr.:	Maßstab: 1 : 500	

Sanierung des Radweges an der L 85 "Wehrendorfer Straße"
in der Gemeinde Bohmte

Aufgestellt:
Bohmte, den
Gemeinde Bohmte

gez. Strotmann
(Bürgermeisterin)