


Lageplan
Bestand



Lageplan
Neu



PROJEKT 601-20		PLAN Lageplan	
		BAUTEIL Entwurf Modell A1	
DATUM 23.11.2023	GEZEICHNET altewichardt	MASSTAB 1: 750	PLANNUMMER G-A1.L

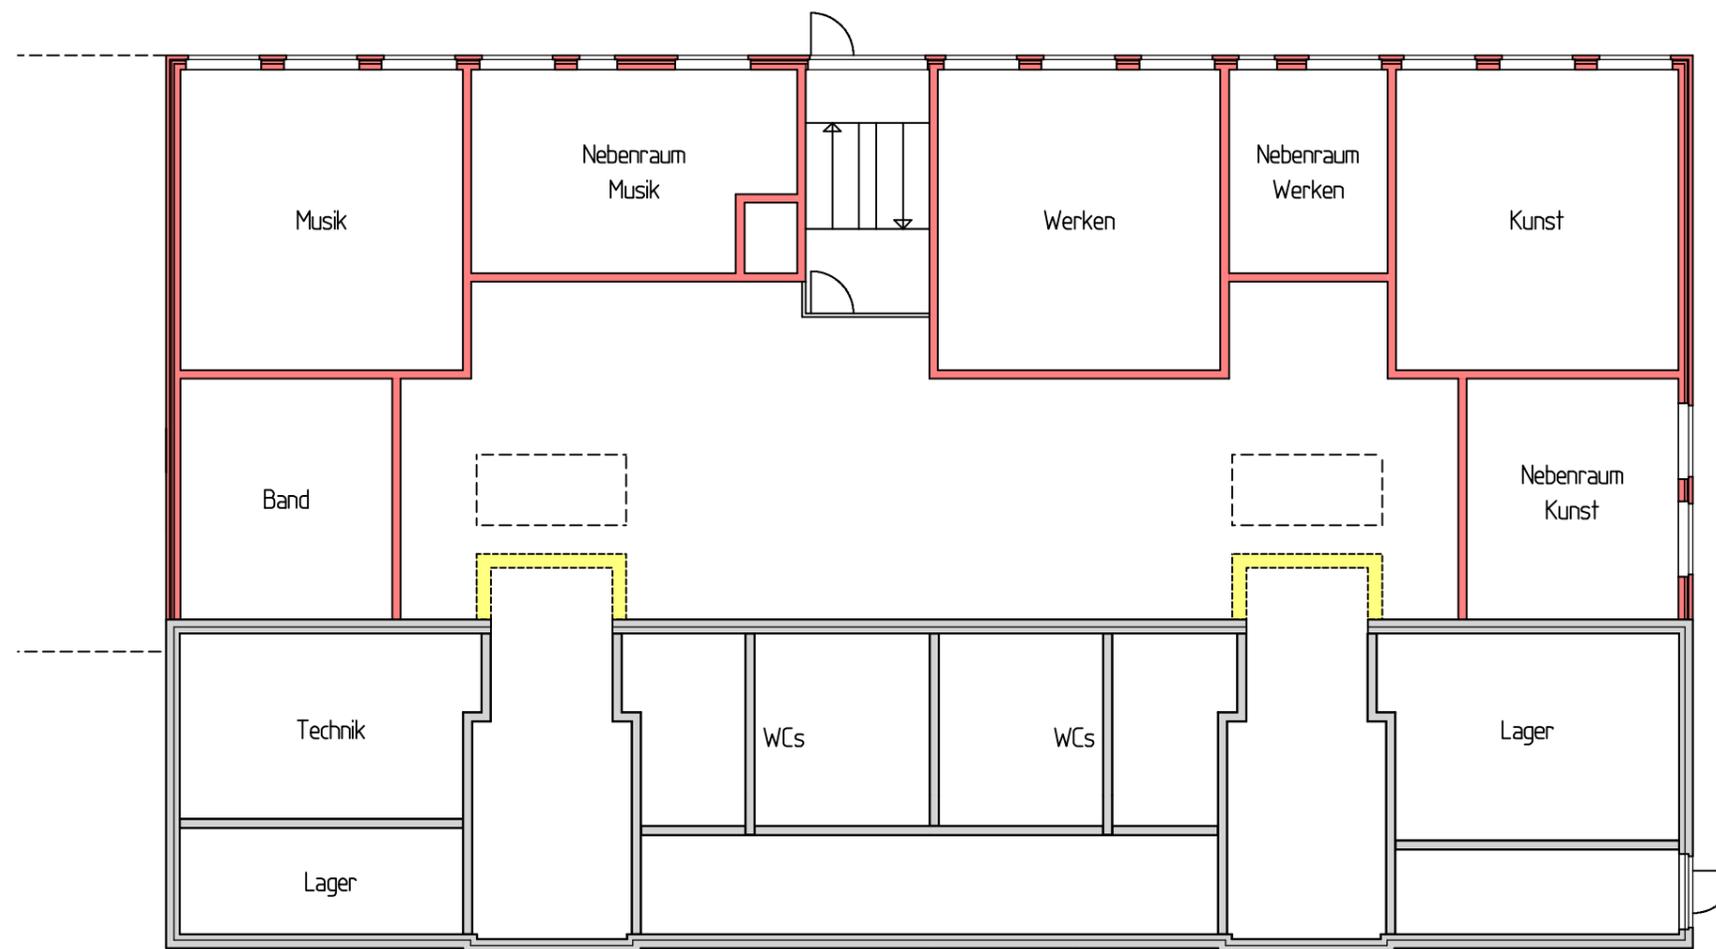


UNTERGESCHOSS

Musik, Kunst, Werken 65-70m²
 NR Musik 100-120m²
 NR Werken u. Kunst 20-25m²

- Bestand
- Abbruch
- Neu




PROJEKT 601-20		PLAN Grundriss Geb. D UG	
		BAUTEIL Entwurf Modell A1	
DATUM 20.11.2023	GEZEICHNET altewichardt	MASSSTAB 1: 200	PLANNUMMER G-A1.1

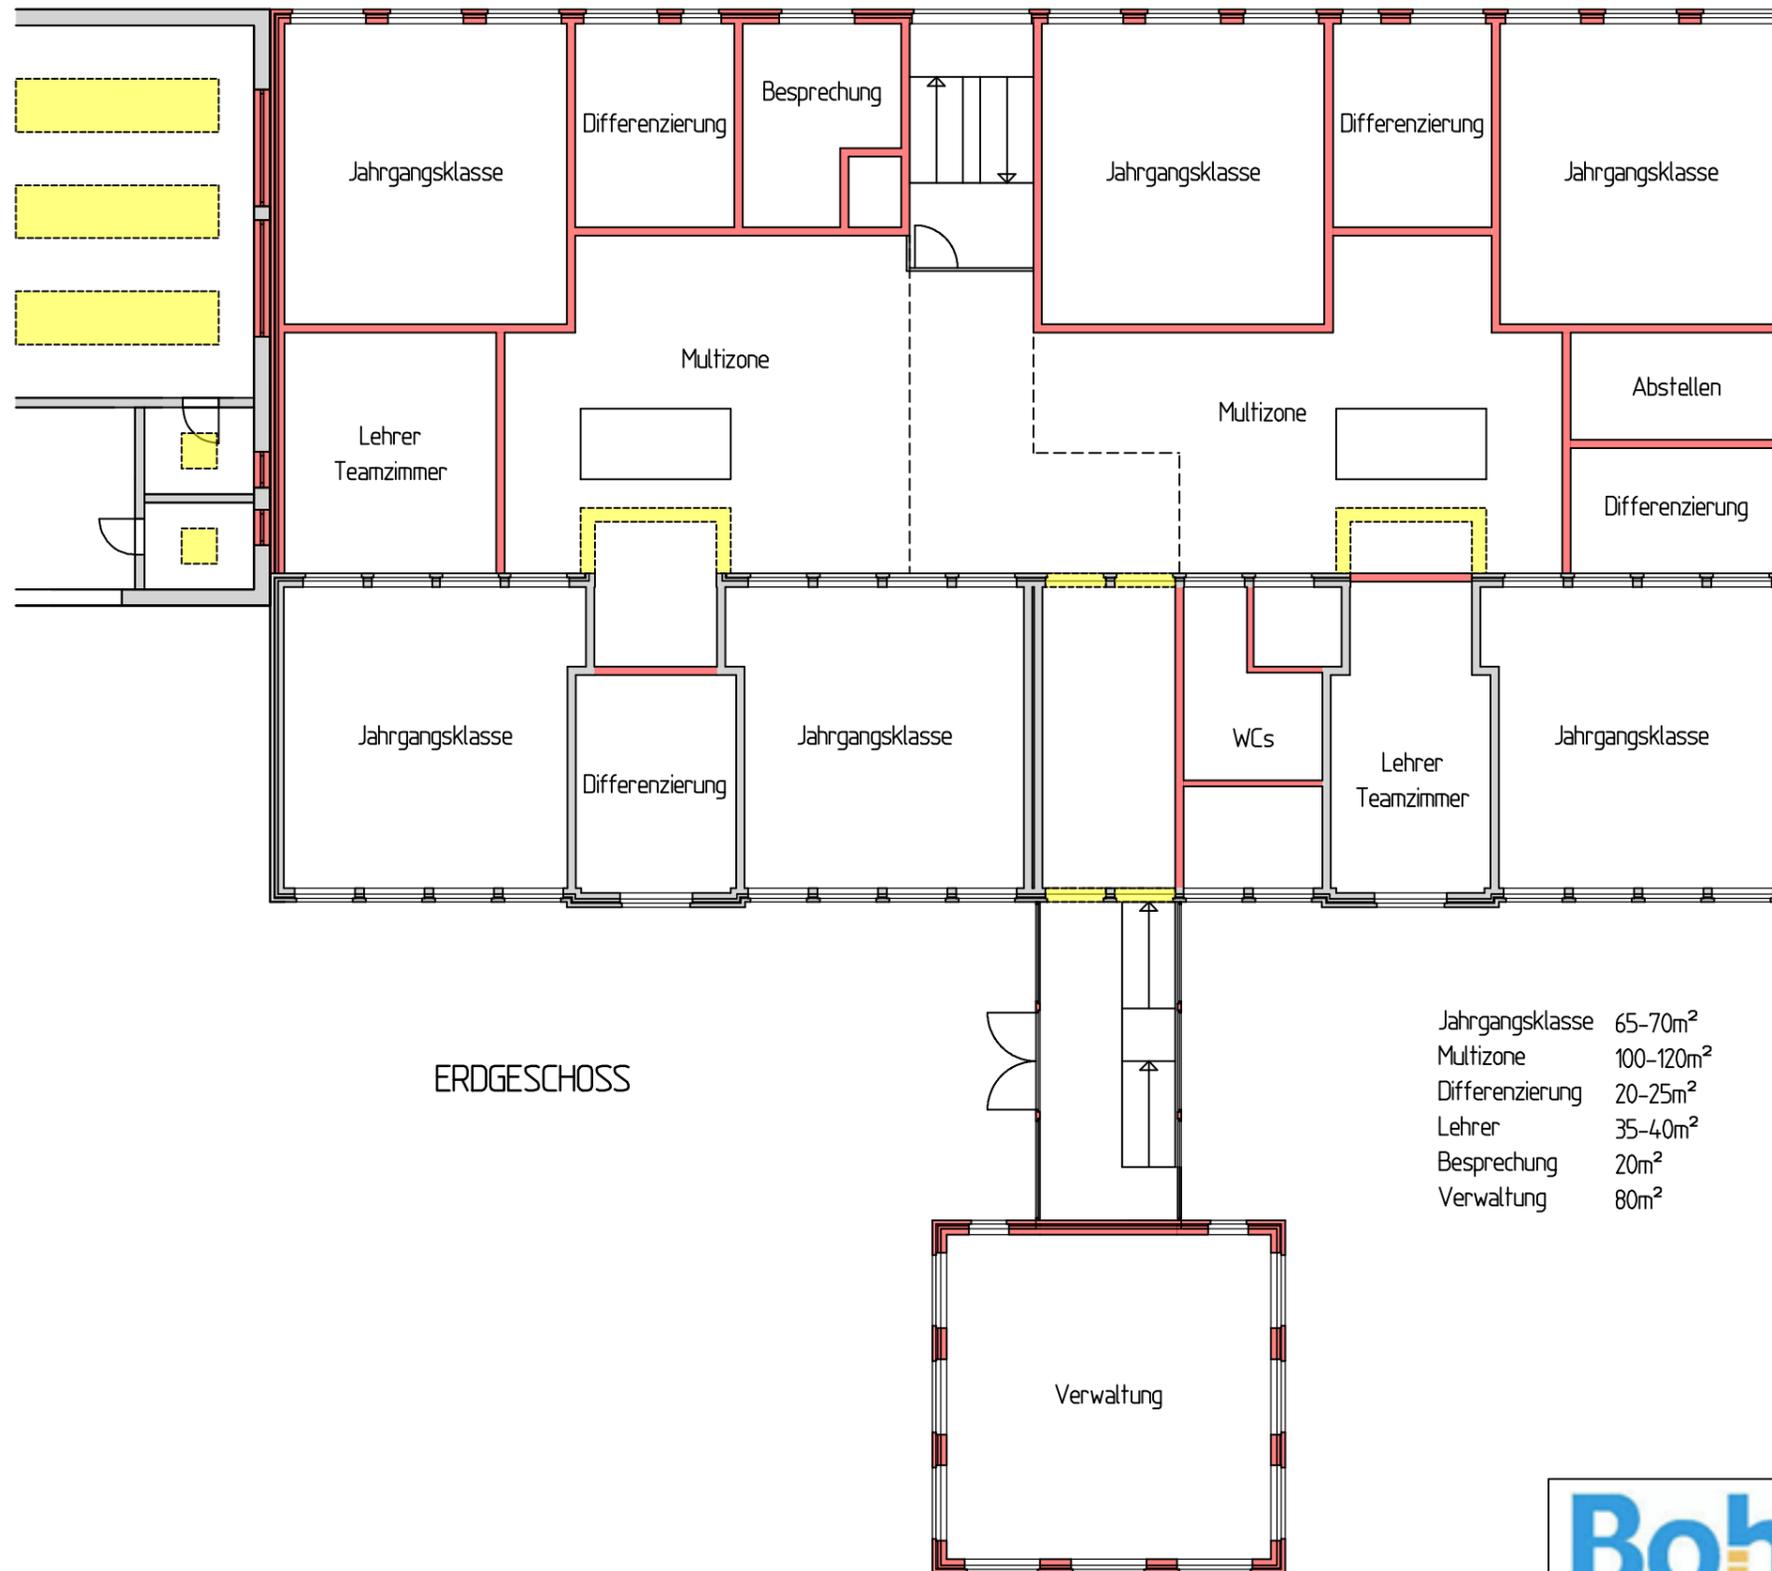

- Bestand
- Abbruch
- Neu



PROJEKT 601-20		PLAN Grundriss Geb. D EG	
		BAUTEIL Entwurf Modell A1	
DATUM 20.11.2023	GEZEICHNET altewichardt	MASSSTAB 1: 200	PLANNUMMER G-A12

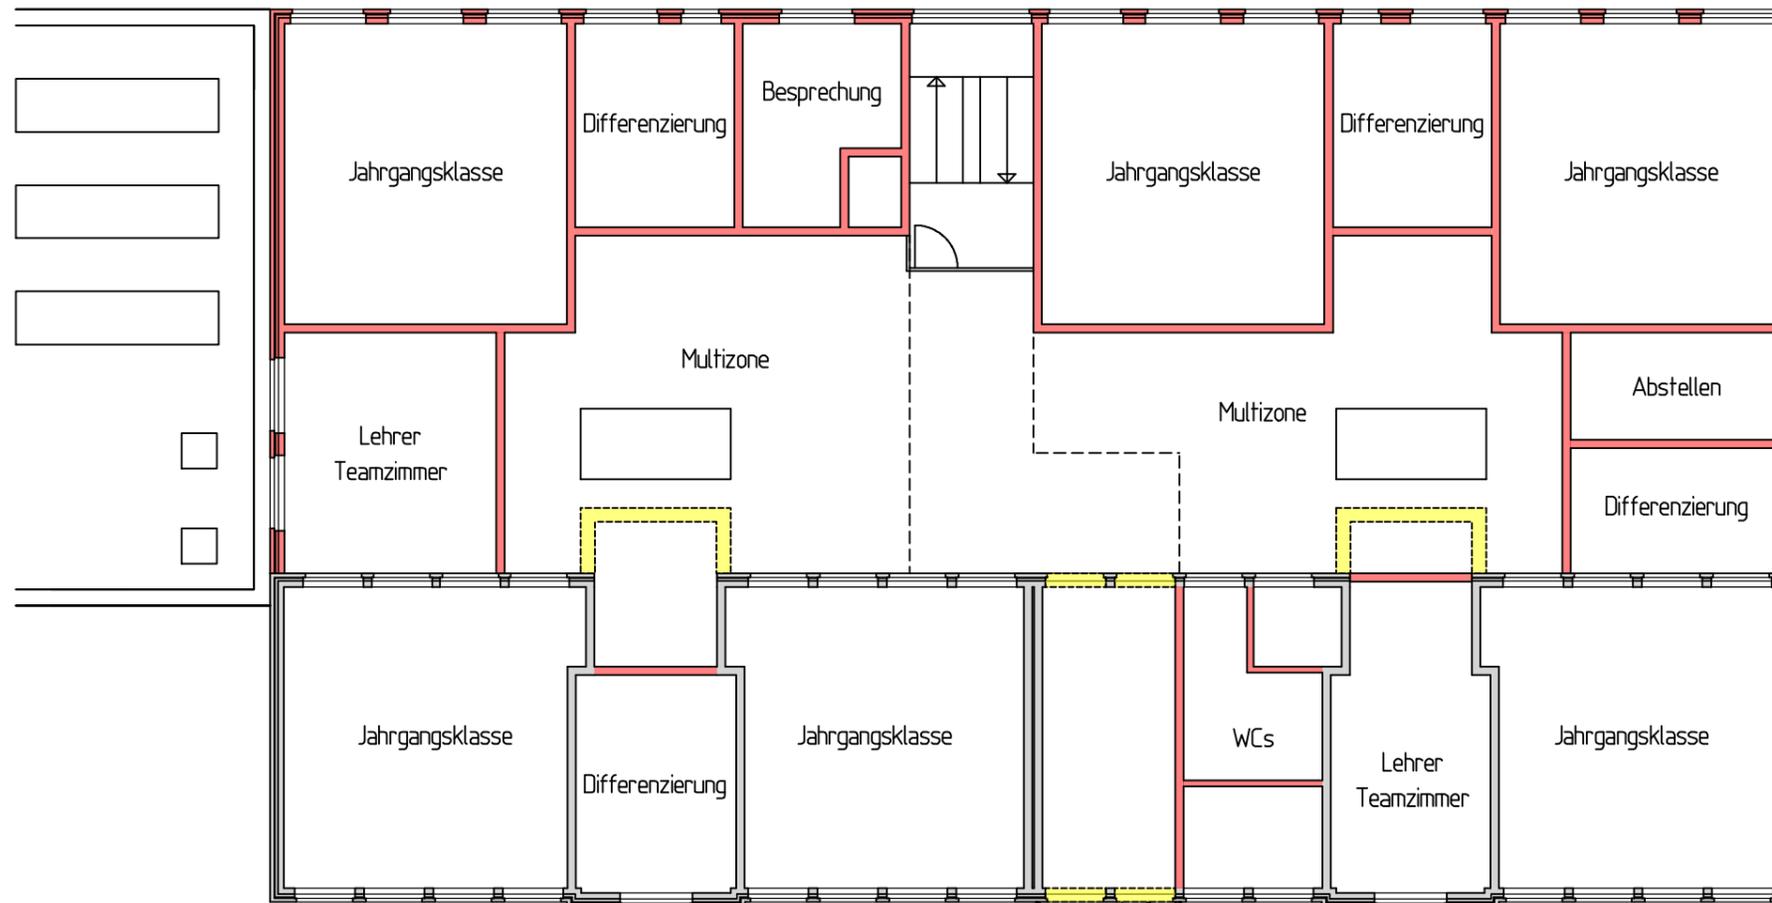



1. OBERGESCHOSS

- Jahrgangsklasse 65-70m²
- Multizone 100-120m²
- Differenzierung 20-25m²
- Lehrer 35-40m²
- Besprechung 20m²
- Verwaltung 80m²

- Bestand
- Abbruch
- Neu



PROJEKT 601-20		PLAN Grundriss Geb. D 1.0G	
		BAUTEIL Entwurf Modell A1	
DATUM 20.11.2023	GEZEICHNET altewichardt	MASSSTAB 1: 200	PLANNUMMER G-A1.3

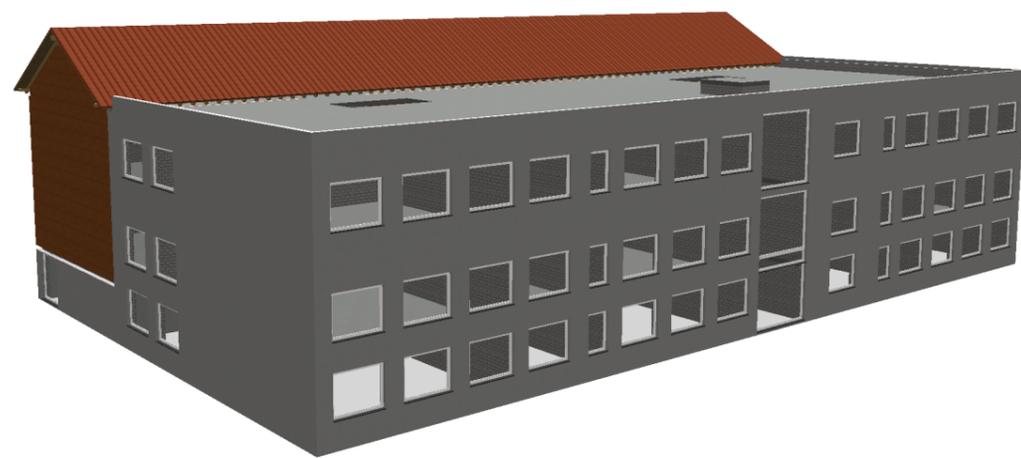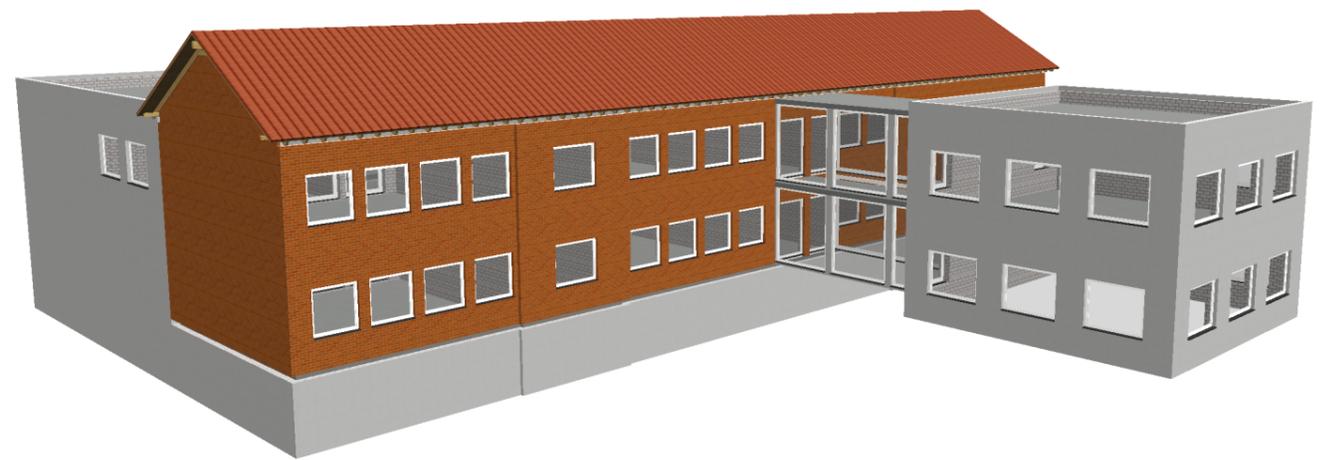

Bohmte
unsere Gemeinde

PROJEKT 601-20		PLAN Visualisierung	
		BAUTEIL Entwurf Modell A1	
DATUM 20.11.2023	GEZEICHNET altewichardt	MASSSTAB	PLANNUMMER G-A14