


PROJEKT 601-20		PLAN Lageplan	
		BAUTEIL Entwurf Modell A2	
DATUM 23.11.2023	GEZEICHNET altewichardt	MASSTAB 1: 750	PLANNUMMER G-A2.L

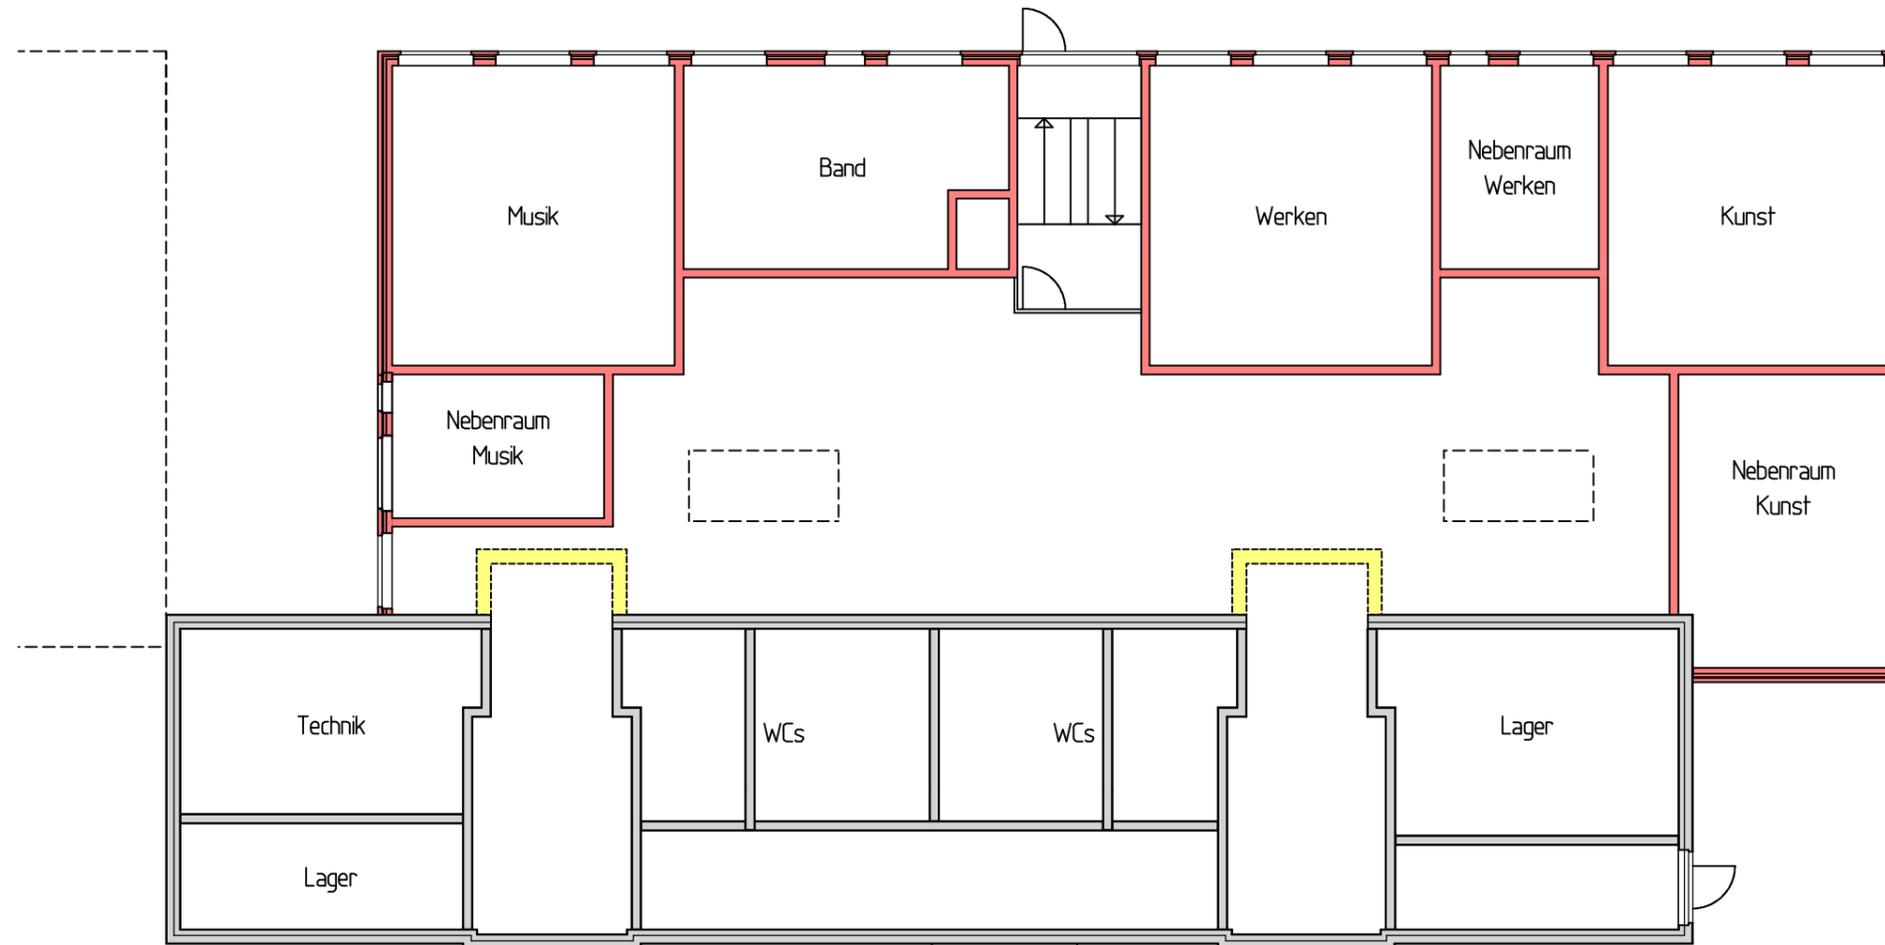

UNTERGESCHOSS

Musik, Kunst, Werken 65-70m²
 NR Musik 100-120m²
 NR Werken u. Kunst 20-25m²

- Bestand
- Abbruch
- Neu



PROJEKT 601-20		PLAN Grundriss Geb. D UG	
		BAUTEIL Entwurf Modell A2	
DATUM 20.11.2023	GEZEICHNET altewichardt	MASSSTAB 1: 200	PLANNUMMER G-A2.1



ERDGESCHOSS

- Jahrgangsklasse 65-70m²
- Multizone 100-120m²
- Differenzierung 20-25m²
- Lehrer 35-40m²
- Besprechung 20m²
- Verwaltung 80m²

- Bestand
- Abbruch
- Neu

Bohnte
unsere Gemeinde

PROJEKT
601-20

PLAN
Grundriss Geb. D EG


BAUTEIL
Entwurf Modell A2

DATUM
20.11.2023

GEZEICHNET
altewichardt

MASSSTAB
1: 200

PLANNUMMER
G-A2.2

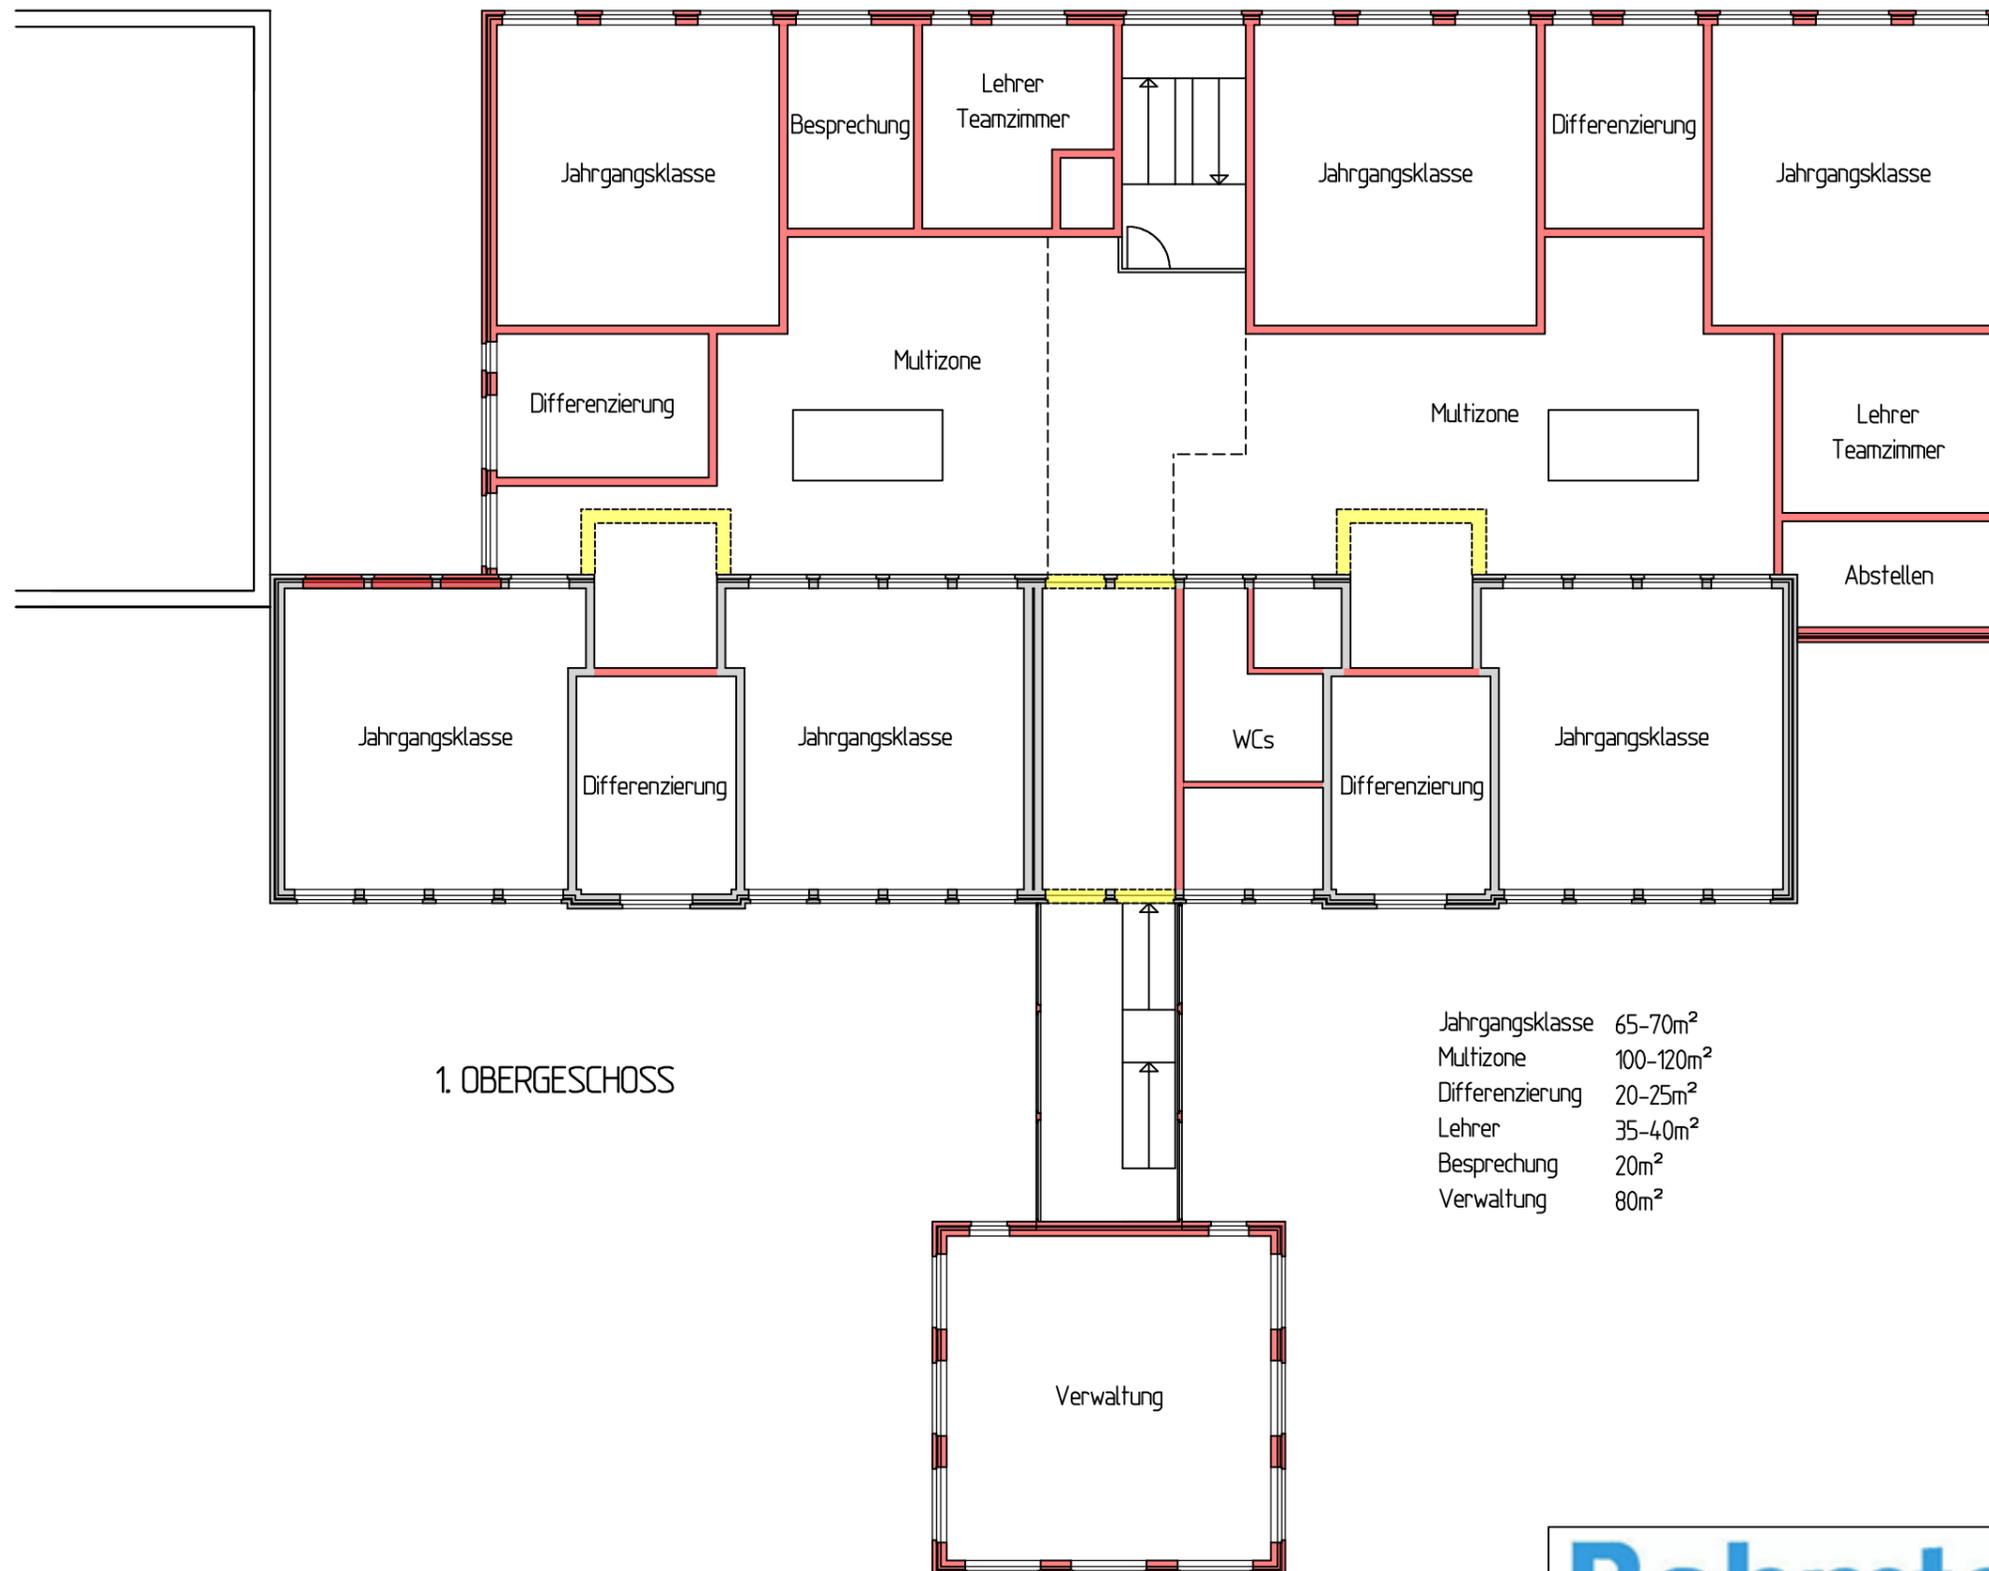

1. OBERGESCHOSS

- Jahrgangsklasse 65-70m²
- Multizone 100-120m²
- Differenzierung 20-25m²
- Lehrer 35-40m²
- Besprechung 20m²
- Verwaltung 80m²

- Bestand
- Abbruch
- Neu

Bohnte
unsere Gemeinde

PROJEKT
601-20

PLAN
Grundriss Geb. D 1.0G




BAUTEIL
Entwurf Modell A2

DATUM
20.11.2023

GEZEICHNET
altewichardt

MASSSTAB
1: 200

PLANNUMMER
G-A2.3

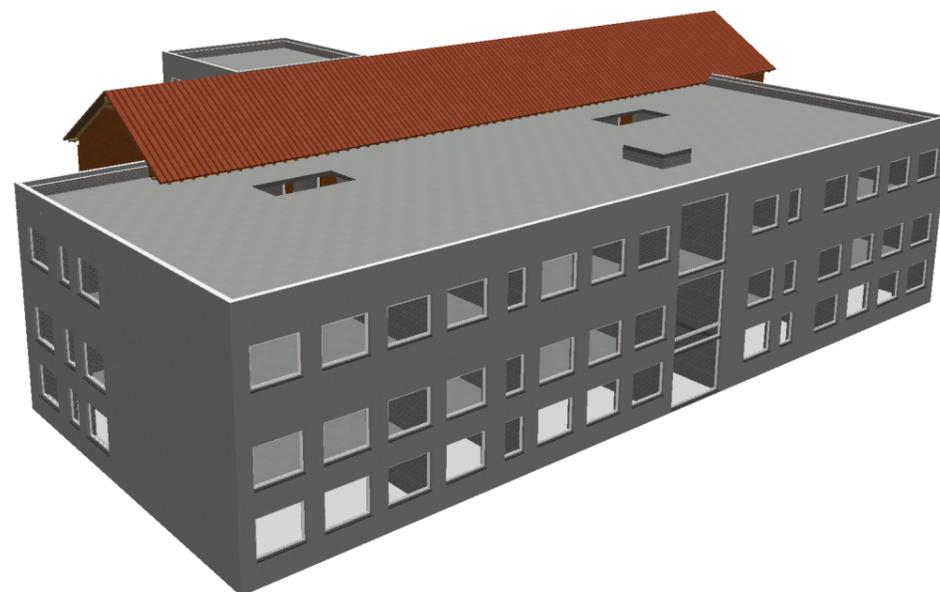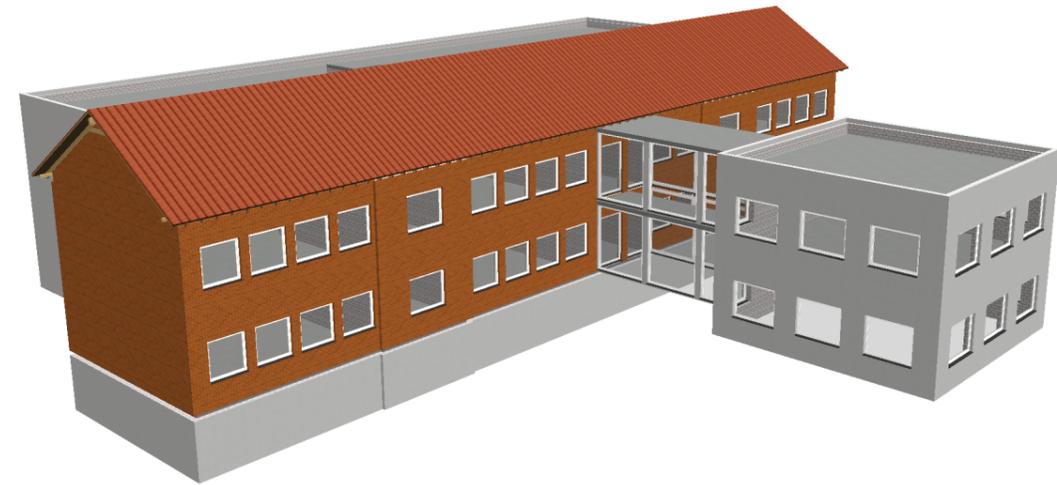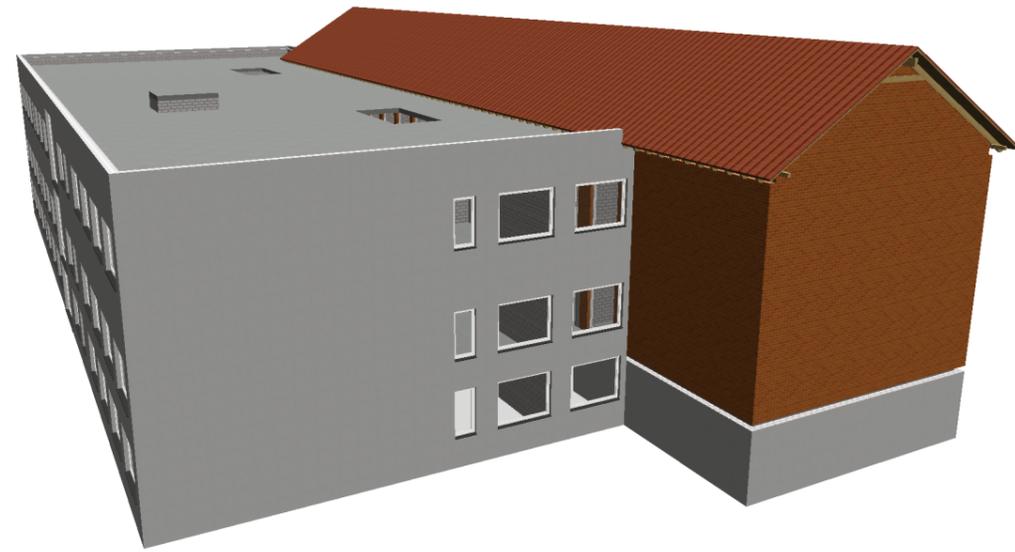

Bohmte
unsere Gemeinde

PROJEKT
601-20

PLAN
Visualisierung

BAUTEIL
Entwurf Modell A2

DATUM
20.11.2023

GEZEICHNET
altewichardt

MASSSTAB

PLANNUMMER
G-A2.4