

5	4	3	2	1

Art der Änderung/Ergrünung


Datum

Name

Bramsche, den 12.01.2026

Ingenieurbüro
WESTERHAUS
 Tiefbau, Wasserwirtschaft und Umwelt
 Industriestraße 42, 49665 Bramsche
 Tel.: 05-4617 7036550 Email: info@westerhaus.info

Projekt Nr.: 2025 - 029 ...Bilder/2025-11-21 für KaplLageplan 03.GVP

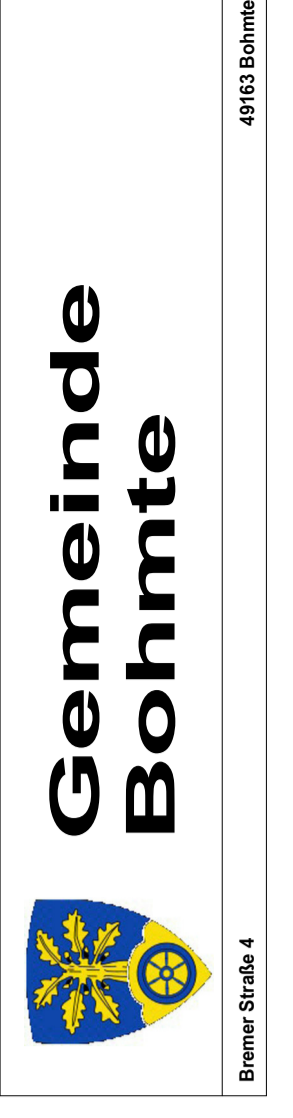

Anlage:	01	Lageplan Vermessung
Blatt:	03	Maßstab 1 : 500
Bearbeitet		Siv./Wes.
Gezeichnet		12.01.2026
Geprüft		12.01.2026
in der Gemeinde Bohmte		

5801000

451300

5801050

5801100

451200

5801150

5801200

451200

5801250

5801300

451150

5801350

451100

5801400

451100

5801450

451100

5900000

19 2/3

20 1/3

21 2/3

22 1/3

23 1/3

24 5

25 1/3

26 1/3

27 1

28 1/3

29 1/3

30 1

31 1

