


Art der Änderung/Ergänzung	Datum	Name
1		
2		
3		
4		
5		

Bramsche, den 12.01.2026

Ingenieurbüro  
**WESTERHAUS**  
 Tiefbau, Wasserwirtschaft und Umwelt  
 Industriestraße 42, 49665 Bramsche  
 Tel.: 05461 / 7036550 Email: info@westerhaus.info

Projekt Nr.: 2025 - 029 ...Bildernr.2025-11-21 für Kapl.Lageplan 04.CVP

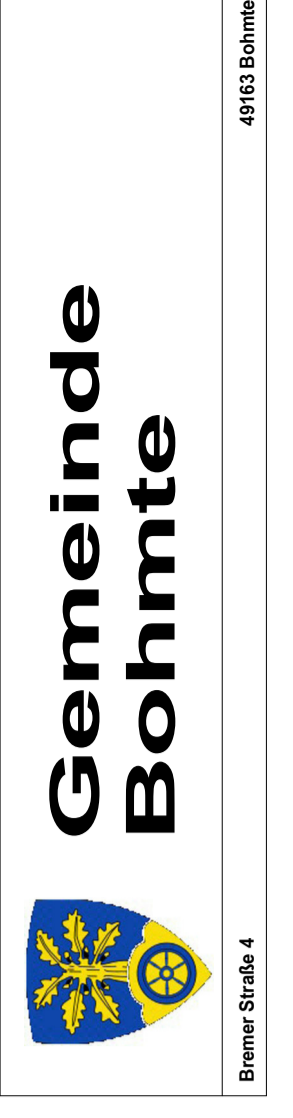

Entwurfsplanung: Neubau Radweg "Arenshorster Straße" zwischen Herringhausen und B51 in der Gemeinde Bohnmte	Anlage:	01	Lageplan Vermessung
	Blatt:	04	Maßstab 1 : 500
	Bearbeitet	12.01.2026	Siv./Wes.
	Gezeichnet	12.01.2026	Stückenberg
	Geprüft		