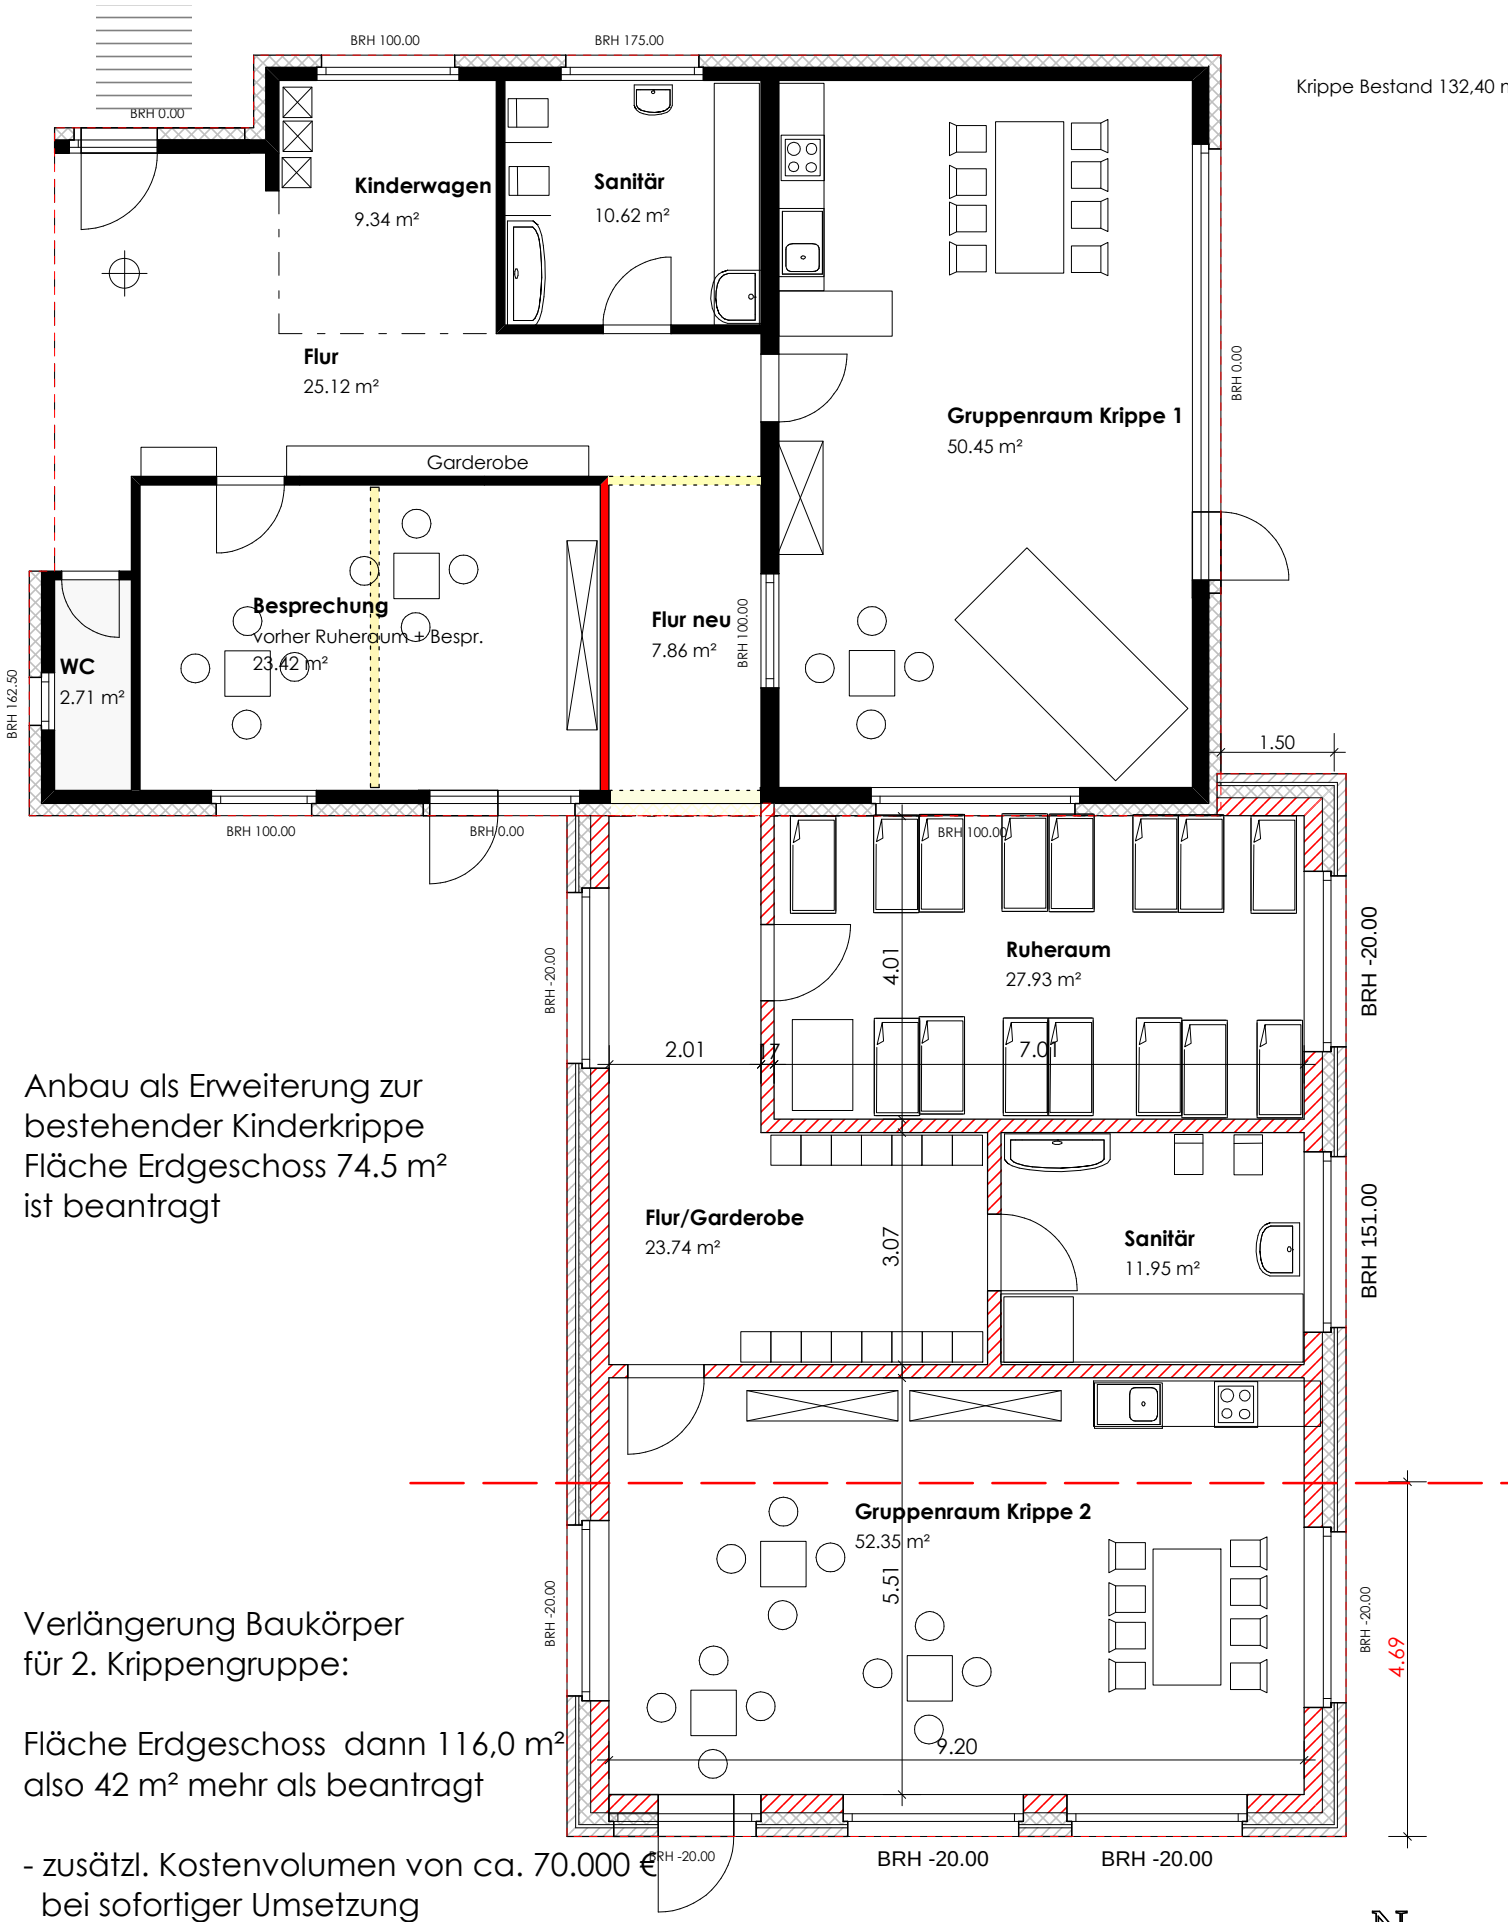

Anbau als Erweiterung zur bestehender Kinderkrippe
Fläche Erdgeschoss 74.5 m²
ist beantragt

Verlängerung Baukörper
für 2. Krippengruppe:

Fläche Erdgeschoss dann 116,0 m²
also 42 m² mehr als beantragt

- zusätzl. Kostenvolumen von ca. 70.000 €
  bei sofortiger Umsetzung
- zusätzl. Kostenvolumen bei Anbau im Nachhinein von ca. 120.000 €
  ist unwirtschaftlich, sehr aufwendig gerade wegen der nachtr. Entwässerung