


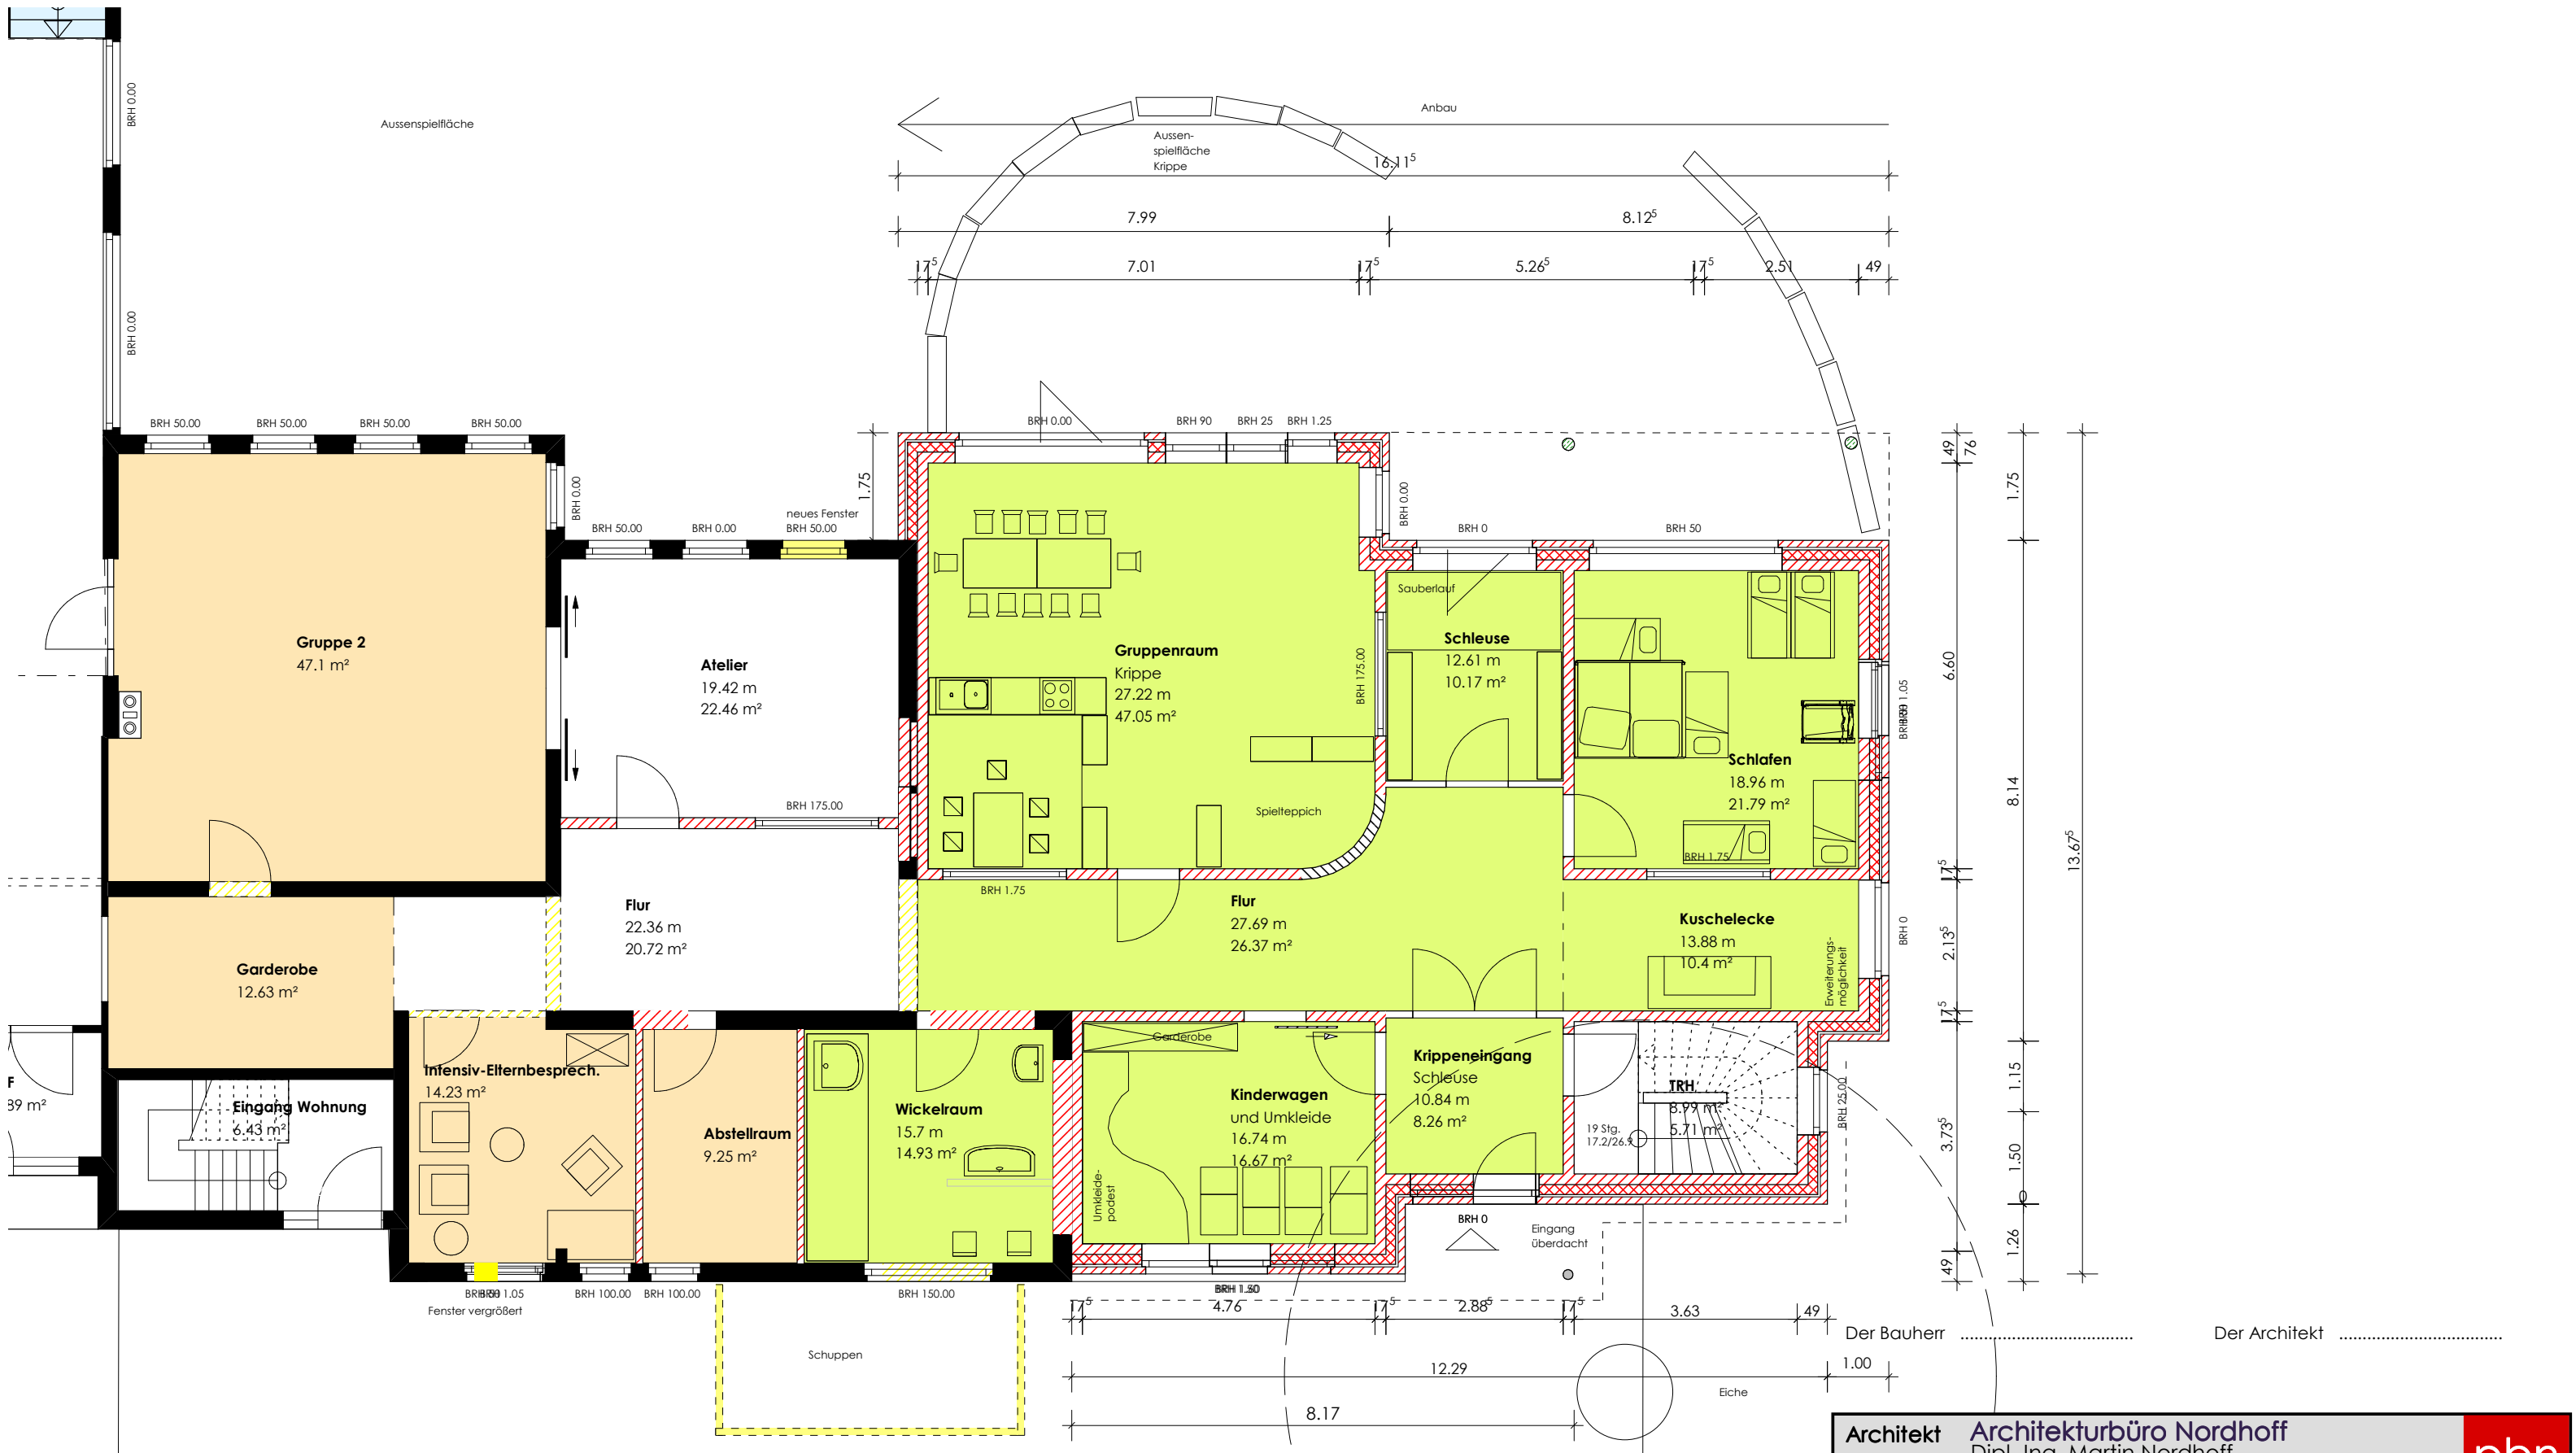

Architekt	Architekturbüro Nordhoff Dipl.-Ing. Martin Nordhoff Gartenstraße 1 49 163 Bohmte Telefon: 05471-950 300		
Bauherr	Ev.Kirchengemeinde Hunteburg Hauptstraße 8, 49 163 Hunteburg		
Projekt	Erweiterung eines Kindergartens Wilhelm-Busch-Weg 4, 49 163 Hunteburg		
Bauteil	Erdgeschoss		
Maßstab	1 : 100	Plan-Nr.	
Zeichnung	Entwurf 01-12-16	Datum	01.12.2016