

Volker Niemeyer

Auf der Höhe 2

49163 Bohmte

- Herringhausen

Telefon 05473 - 696

An den
Ortsrat

Herringhausen-Stirpe-Oelinggen

Volker Niemeyer

20.01.2017

Auf der Höhe 2

49163 Bohmte- Herringhausen

Anfrage

Sehr geehrter Ortsrat Herringhausen–Stirpe-Oelingen,

ich plane auf meiner Ackerfläche Gemarkung Herringhausen, Flur 32, Flurstück 54, nordöstlich des Friedhofs Herringhausen gelegen, die Anlage eines Himbeerfeldes (siehe Anlage). Die Beerntung soll durch die Kunden in Selbstpflücke erfolgen. Die Erntezeit erstreckt sich von etwa Ende Juni bis Anfang August über durchschnittlich sechs Wochen.

Aufgrund der Örtlichkeit liegt die Fläche direkt am kommunalen Friedhofsparkplatz. Daher bietet es sich aus meiner Sicht an den Parkplatz als Kundenparkplatz mitzunutzen. Selbstverständlich wird während Beerdigungen in Absprache mit Herrn Reinhard Kuhr die Himbeerfläche geschlossen und die Beerntung zum Hof verlegt. Meine diesbezügliche Anfrage bei Herrn Kuhr und Herrn Pöttker sind bereits positiv beschieden worden.


Daher hoffe ich ebenfalls auf positive Resonanz!

Mit freundlichen Grüßen

A handwritten signature in black ink, appearing to read 'Volker Niemeyer', with a long, sweeping horizontal stroke extending to the right.

Anlage 1

Anlage 1

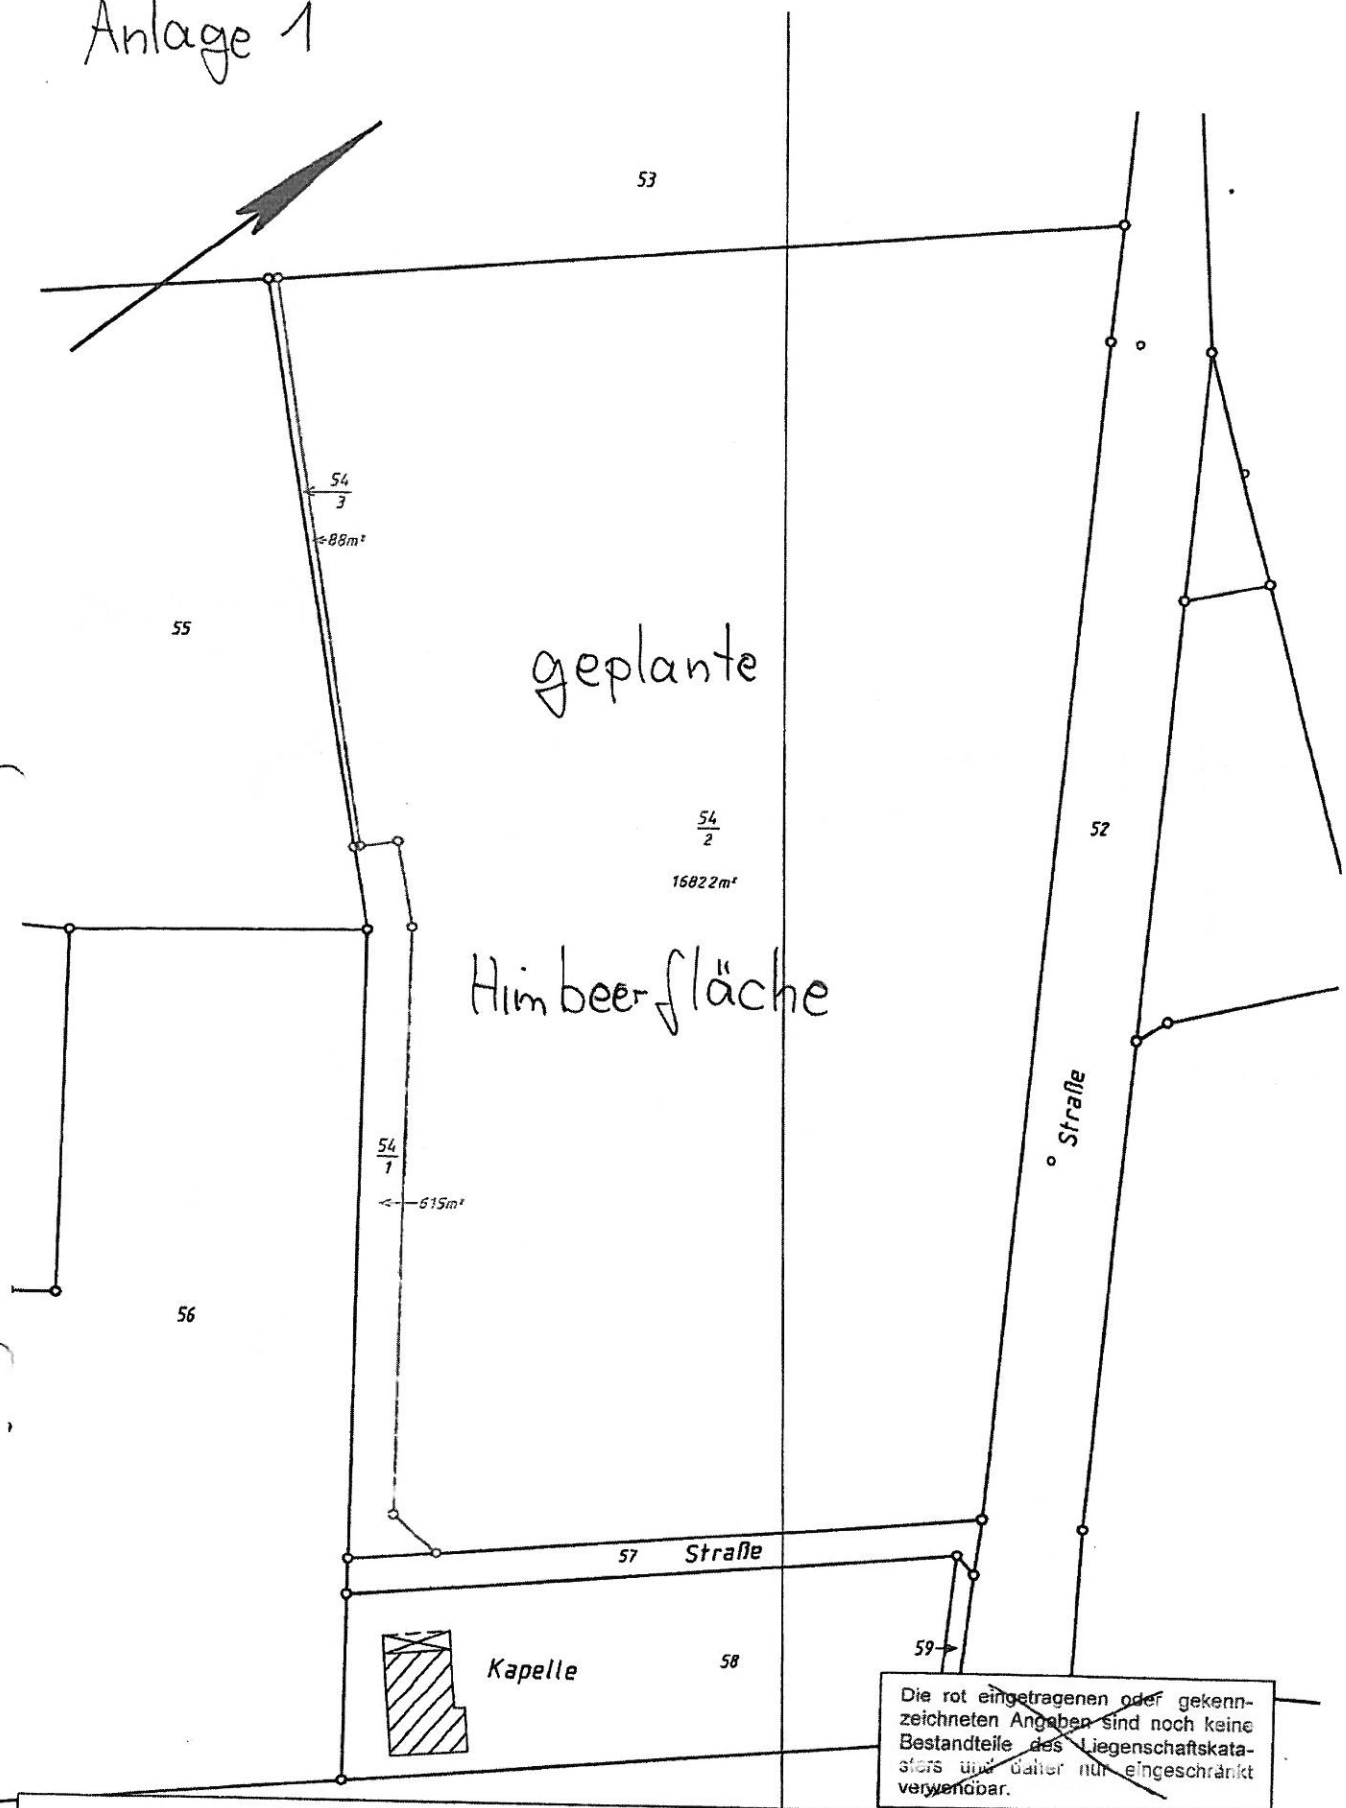

Die rot eingetragenen oder gekennzeichneten Angaben sind noch keine Bestandteile des Liegenschaftskatasters und daher nur eingeschränkt verwendbar.

Aufteilungsplan

Gemeinde: Bohmte	Gemarkung: Herringhausen
Flur: 32	Flurstück: 54
Maßstab: 1 : 1000	Auftrag: 041064
Melle, den 10.12.2004	



Dipl.-Ing. Manfred Brunemann
Öffentlich bestellter Vermessungsingenieur
Beratender Ingenieur VBI
Gröbenberger Straße 1a
49324 Melle
Telefon: 05422/9555-0
Telefax: 05422/9555-20
Email: Info@Brunemann.de
Internet: www.Brunemann.de