


Nur für den inneren Dienstgebrauch

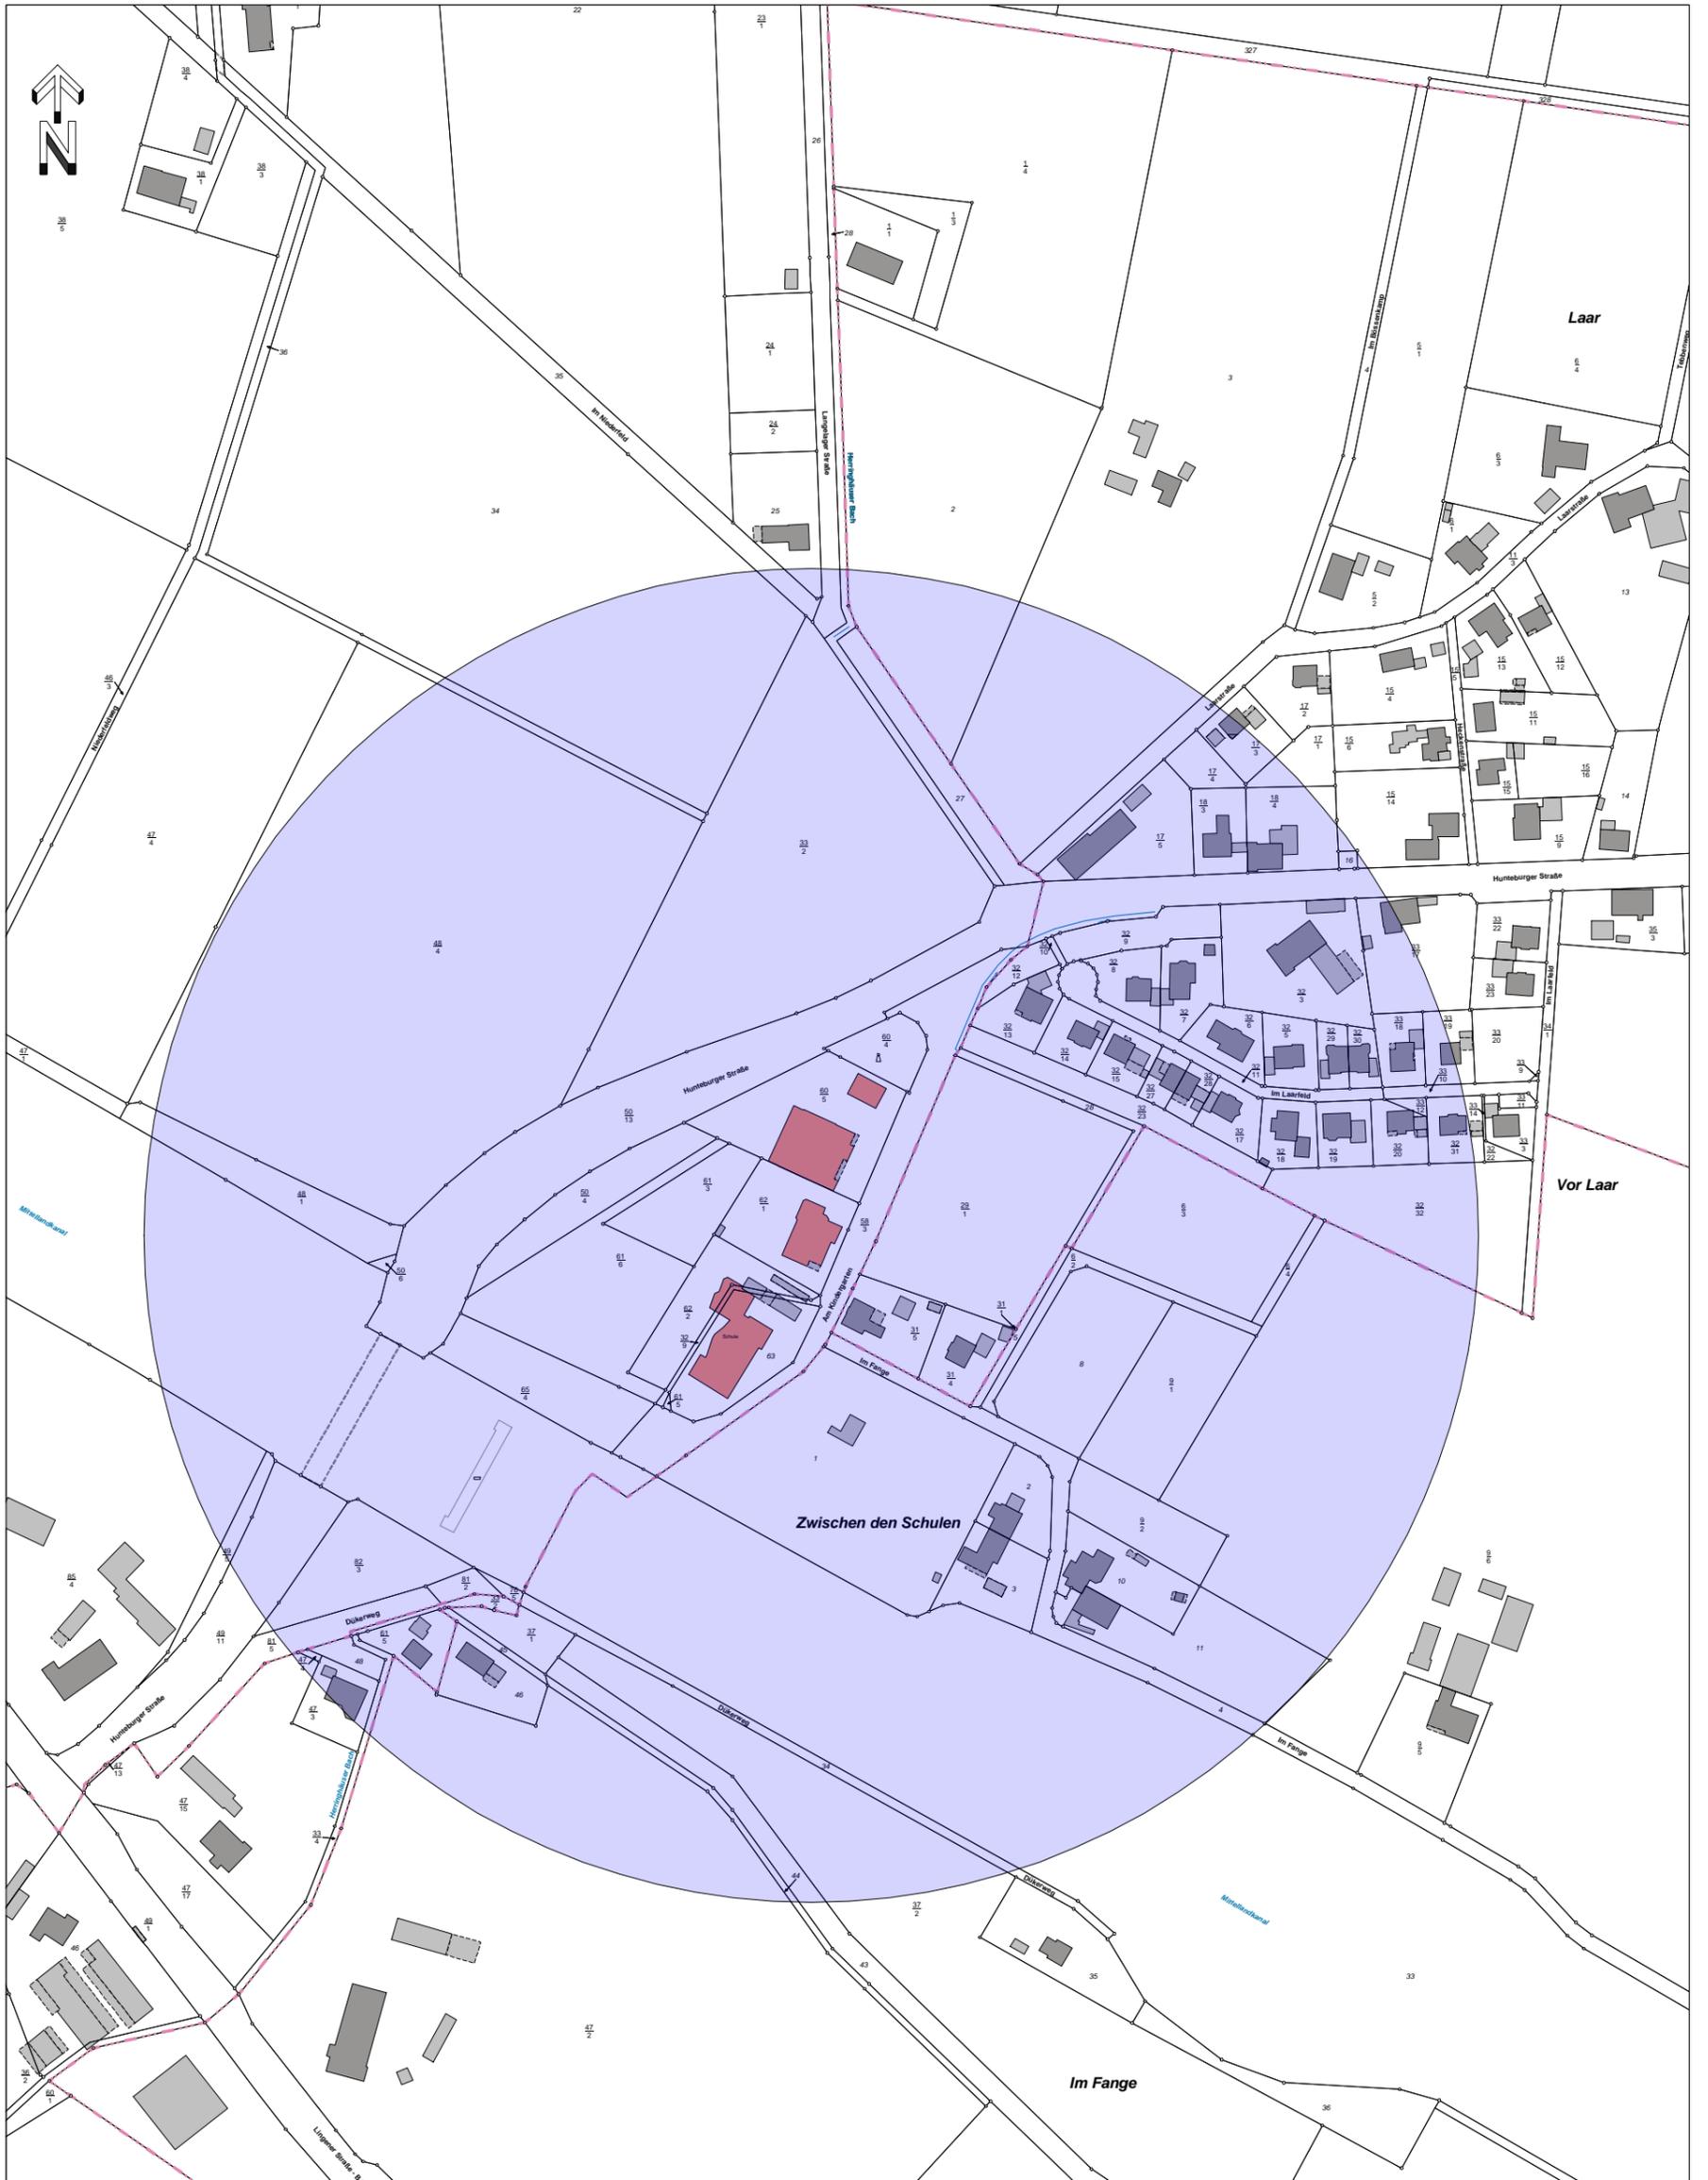

Gemeinde Bohmte  
Der Bürgermeister  
Bremer Straße 4  
49163 Bohmte

Sachbearbeiter:

Unterschrift:

Zeichnung Nr.:

Datum: 07.02.17

Maßstab: 1:3000