




Nur für den inneren Dienstgebrauch

Gemeinde Bohmte
Der Bürgermeister
Bremer Straße 4
49163 Bohmte

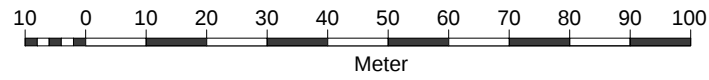

Sachbearbeiter:	
Unterschrift:	
Zeichnung Nr.:	
Datum: 22.05.17	Maßstab: 1:1250