


**Nur für den inneren Dienstgebrauch**

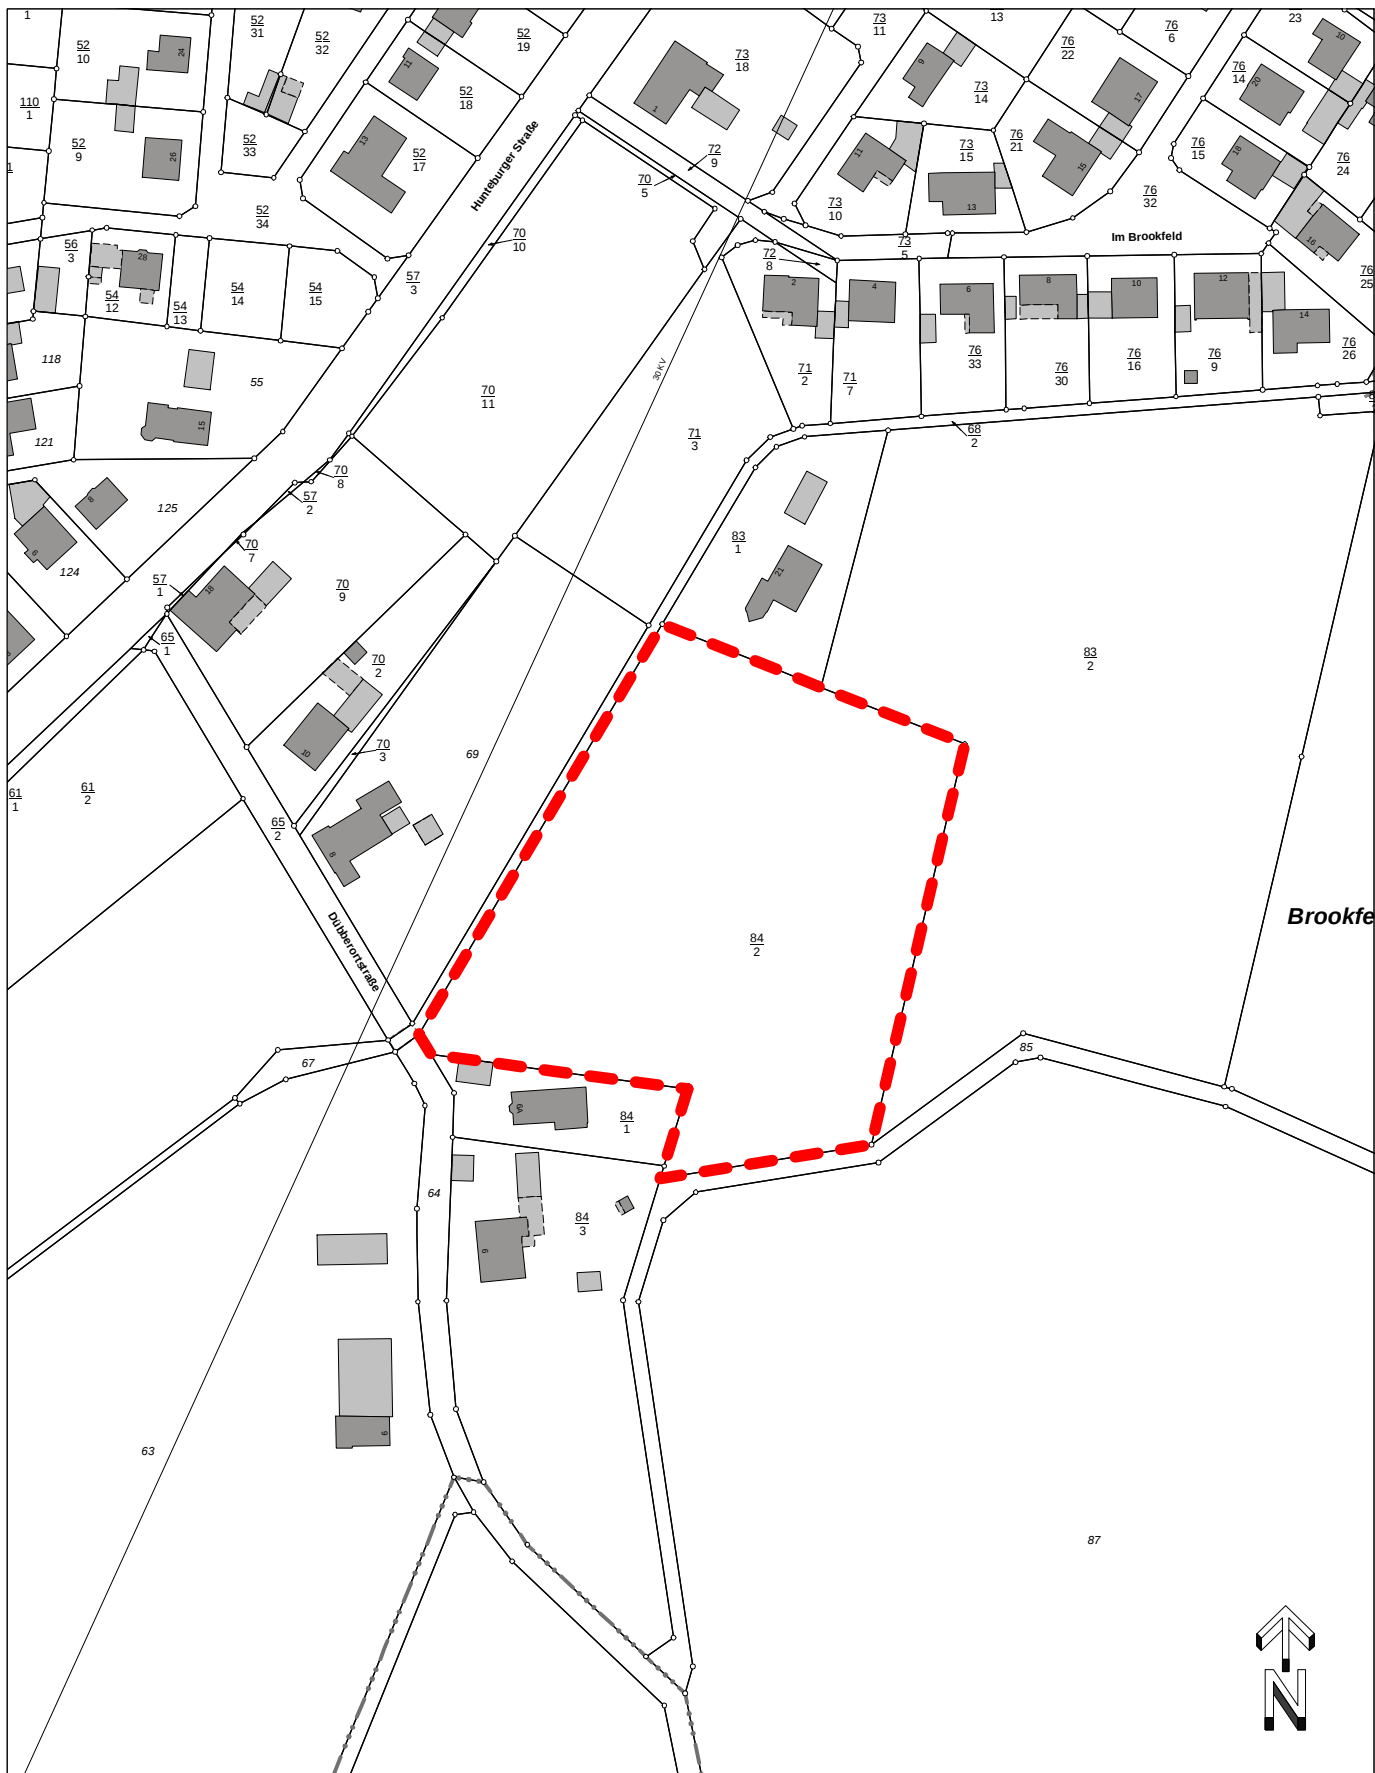

Gemeinde Bohmte  
Der Bürgermeister  
Bremer Straße 4  
49163 Bohmte

|                 |                 |
|-----------------|-----------------|
| Sachbearbeiter: |                 |
| Unterschrift:   |                 |
| Zeichnung Nr.:  |                 |
| Datum: 18.01.18 | Maßstab: 1:2000 |