


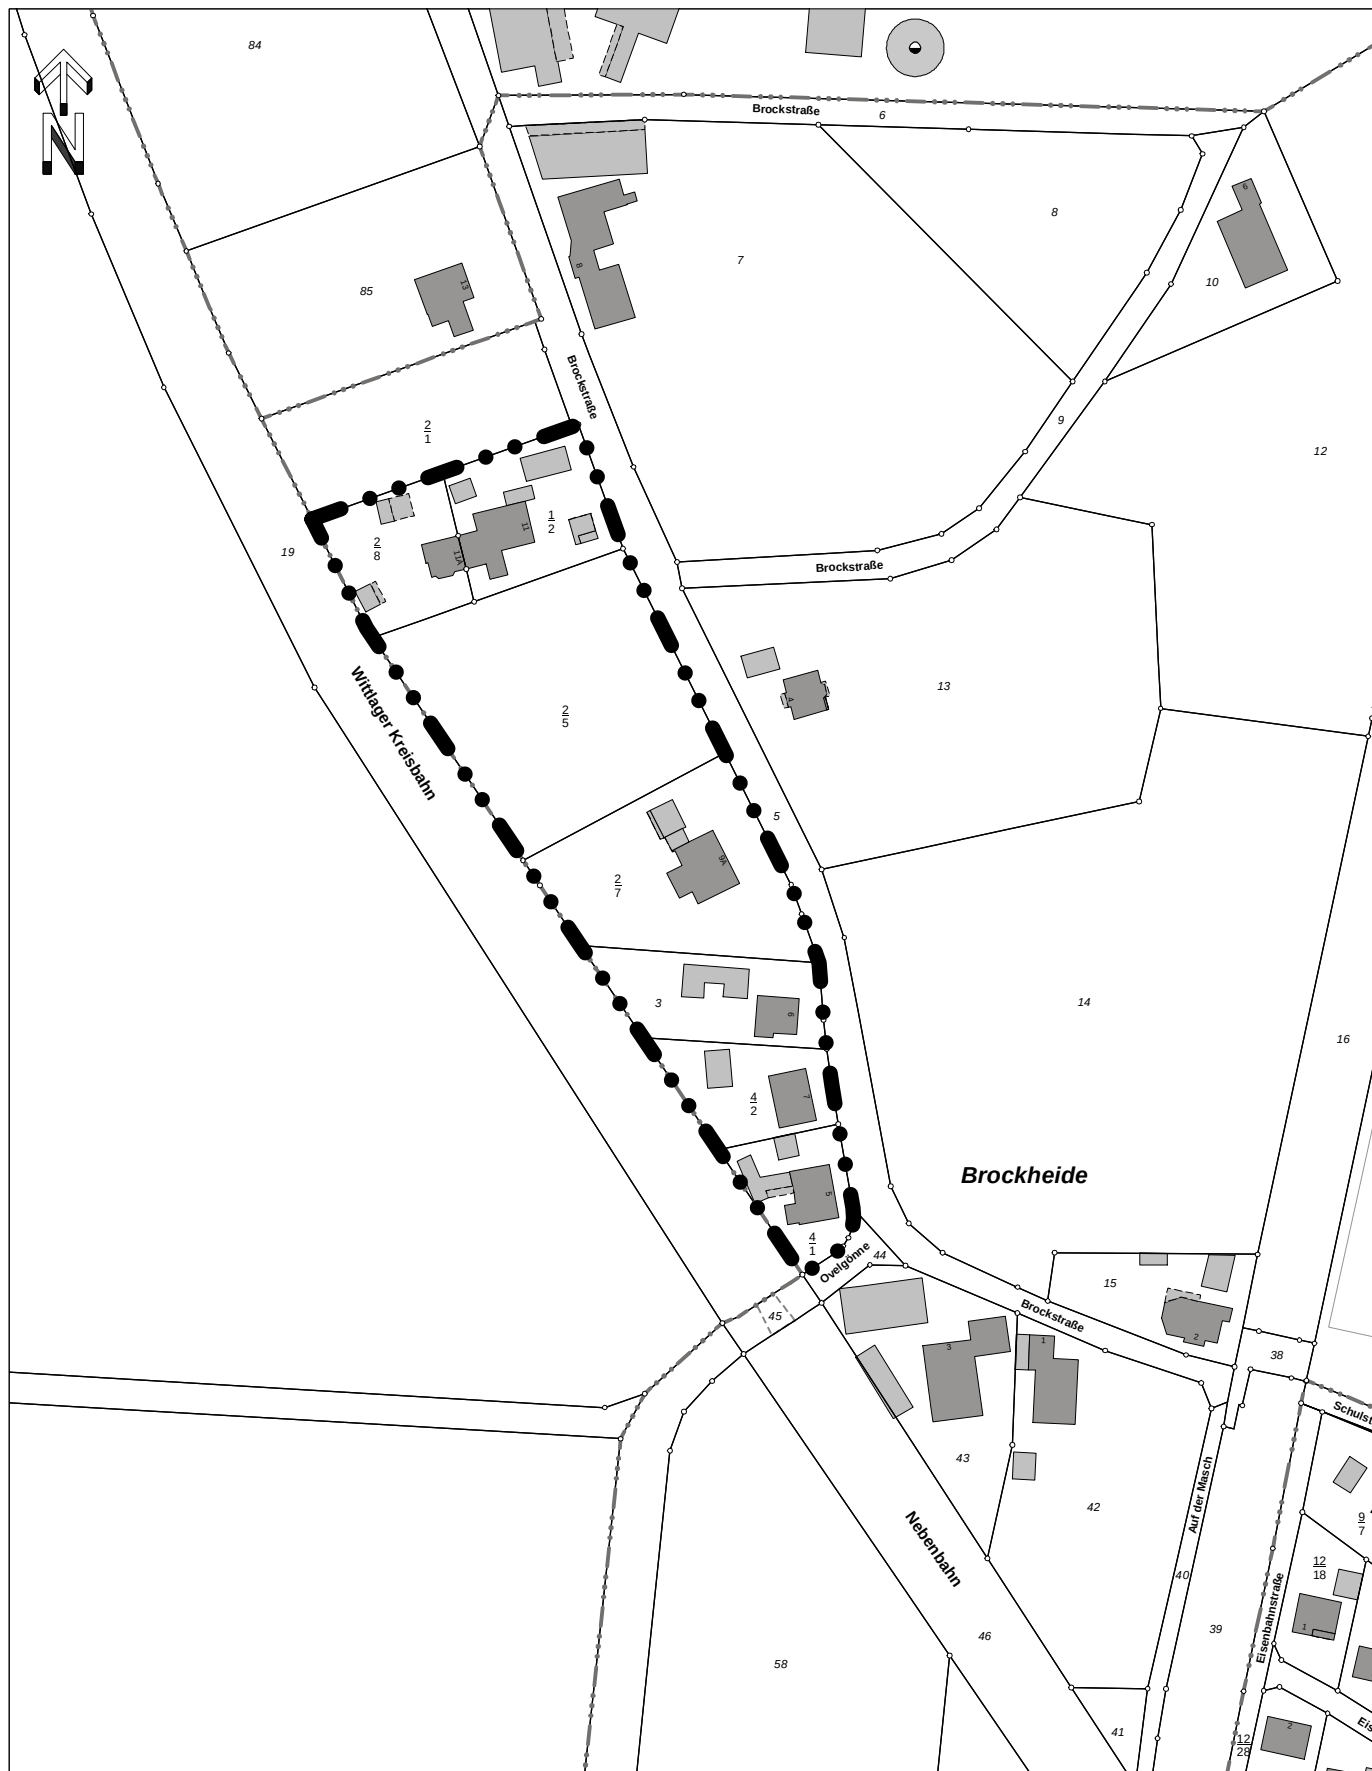

Gemeinde Bohmte
Der Bürgermeister
Bremer Straße 4
49163 Bohmte

Sachbearbeiter:	
Unterschrift:	
Zeichnung Nr.:	
Datum: 12.02.18	Maßstab: 1:2000