


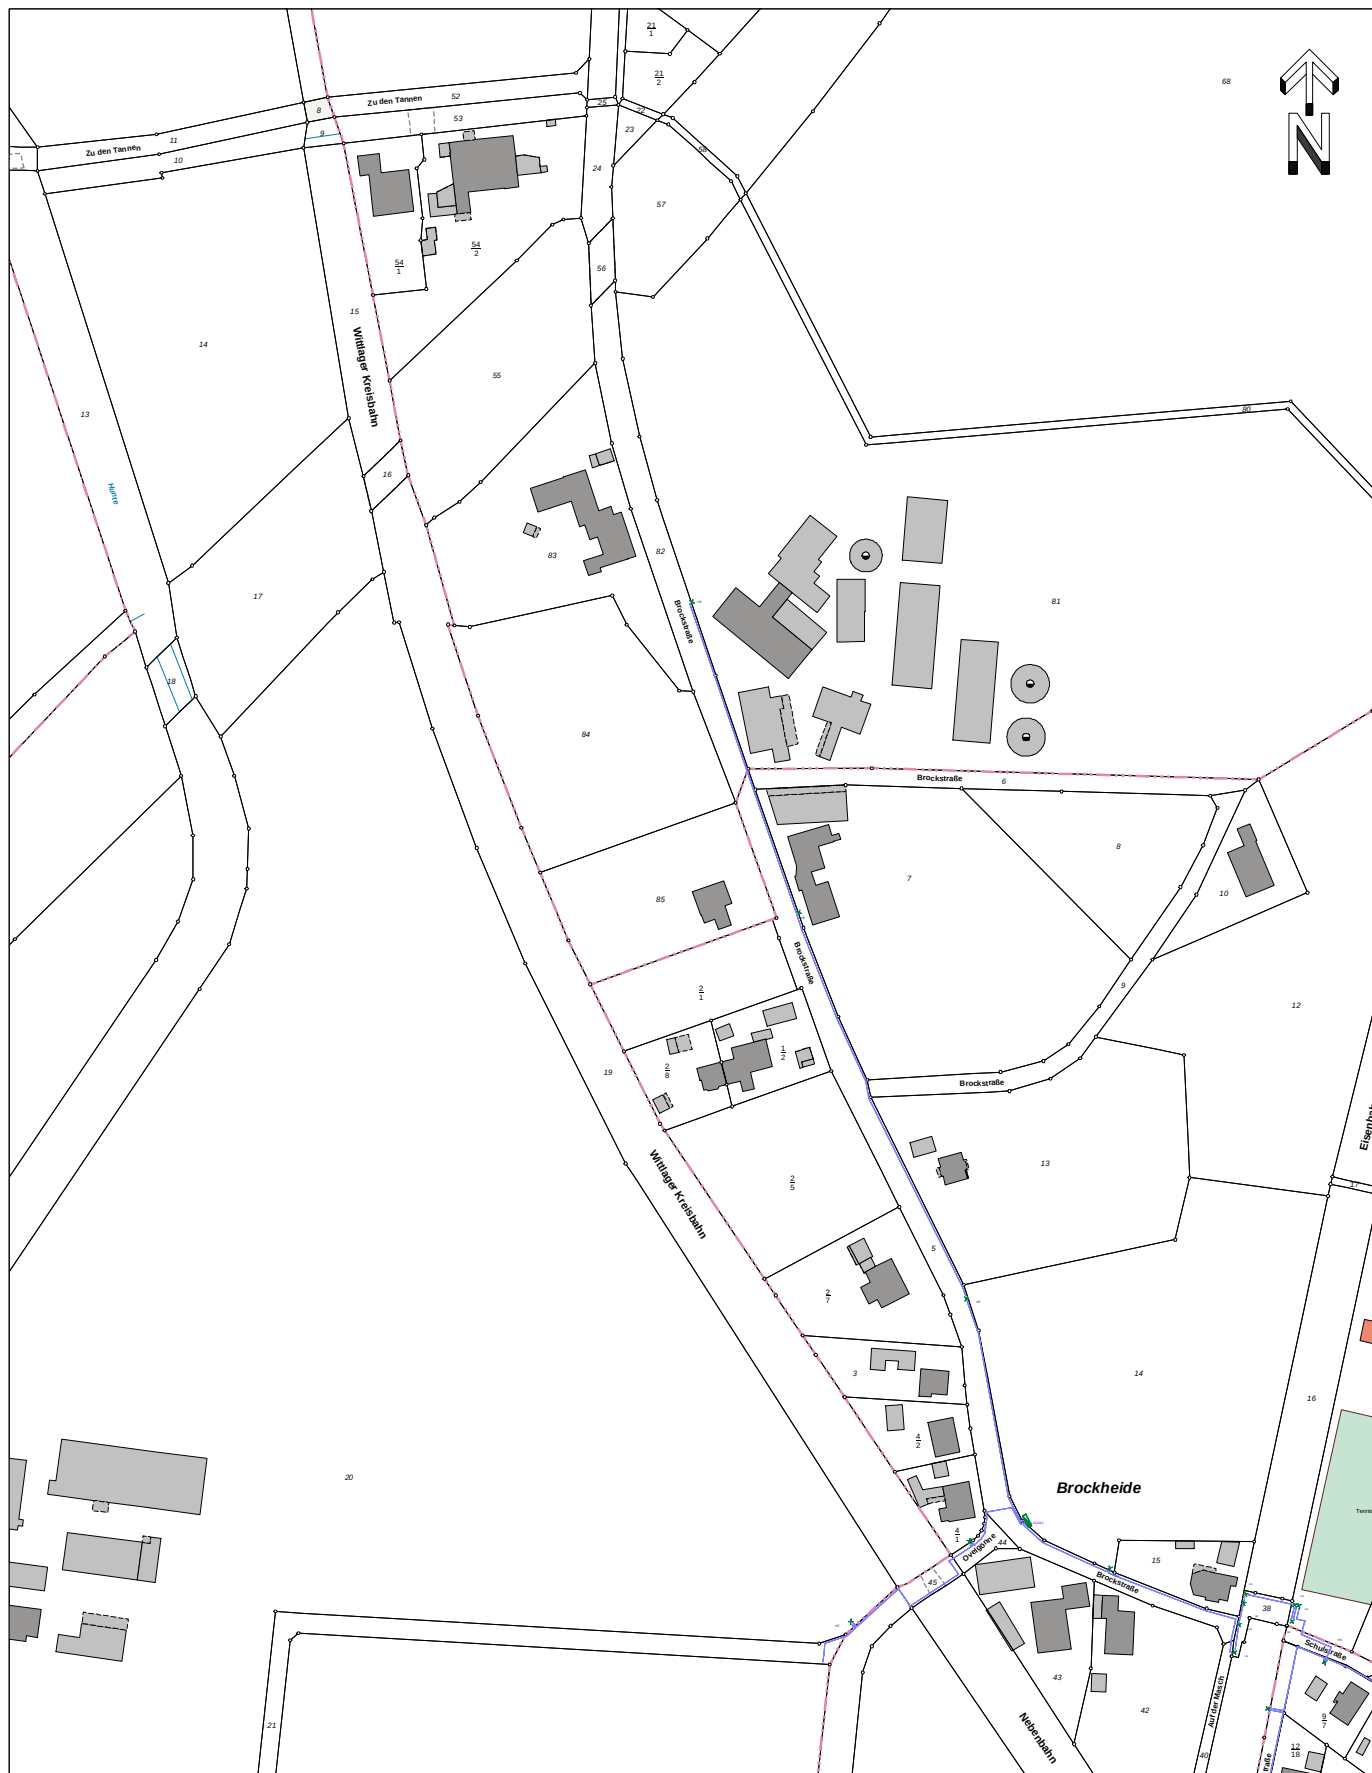

Gemeinde Bohmte
Der Bürgermeister
Bremer Straße 4
49163 Bohmte

Sachbearbeiter:	
Unterschrift:	
Zeichnung Nr.:	
Datum: 24.05.18	Maßstab: 1:3000