





# Bohmter Kotten

< Abbildung

Prinzipskizze >

Fachwerkraster und hoher Giebel bilden das Gerüst für die Spielelemente

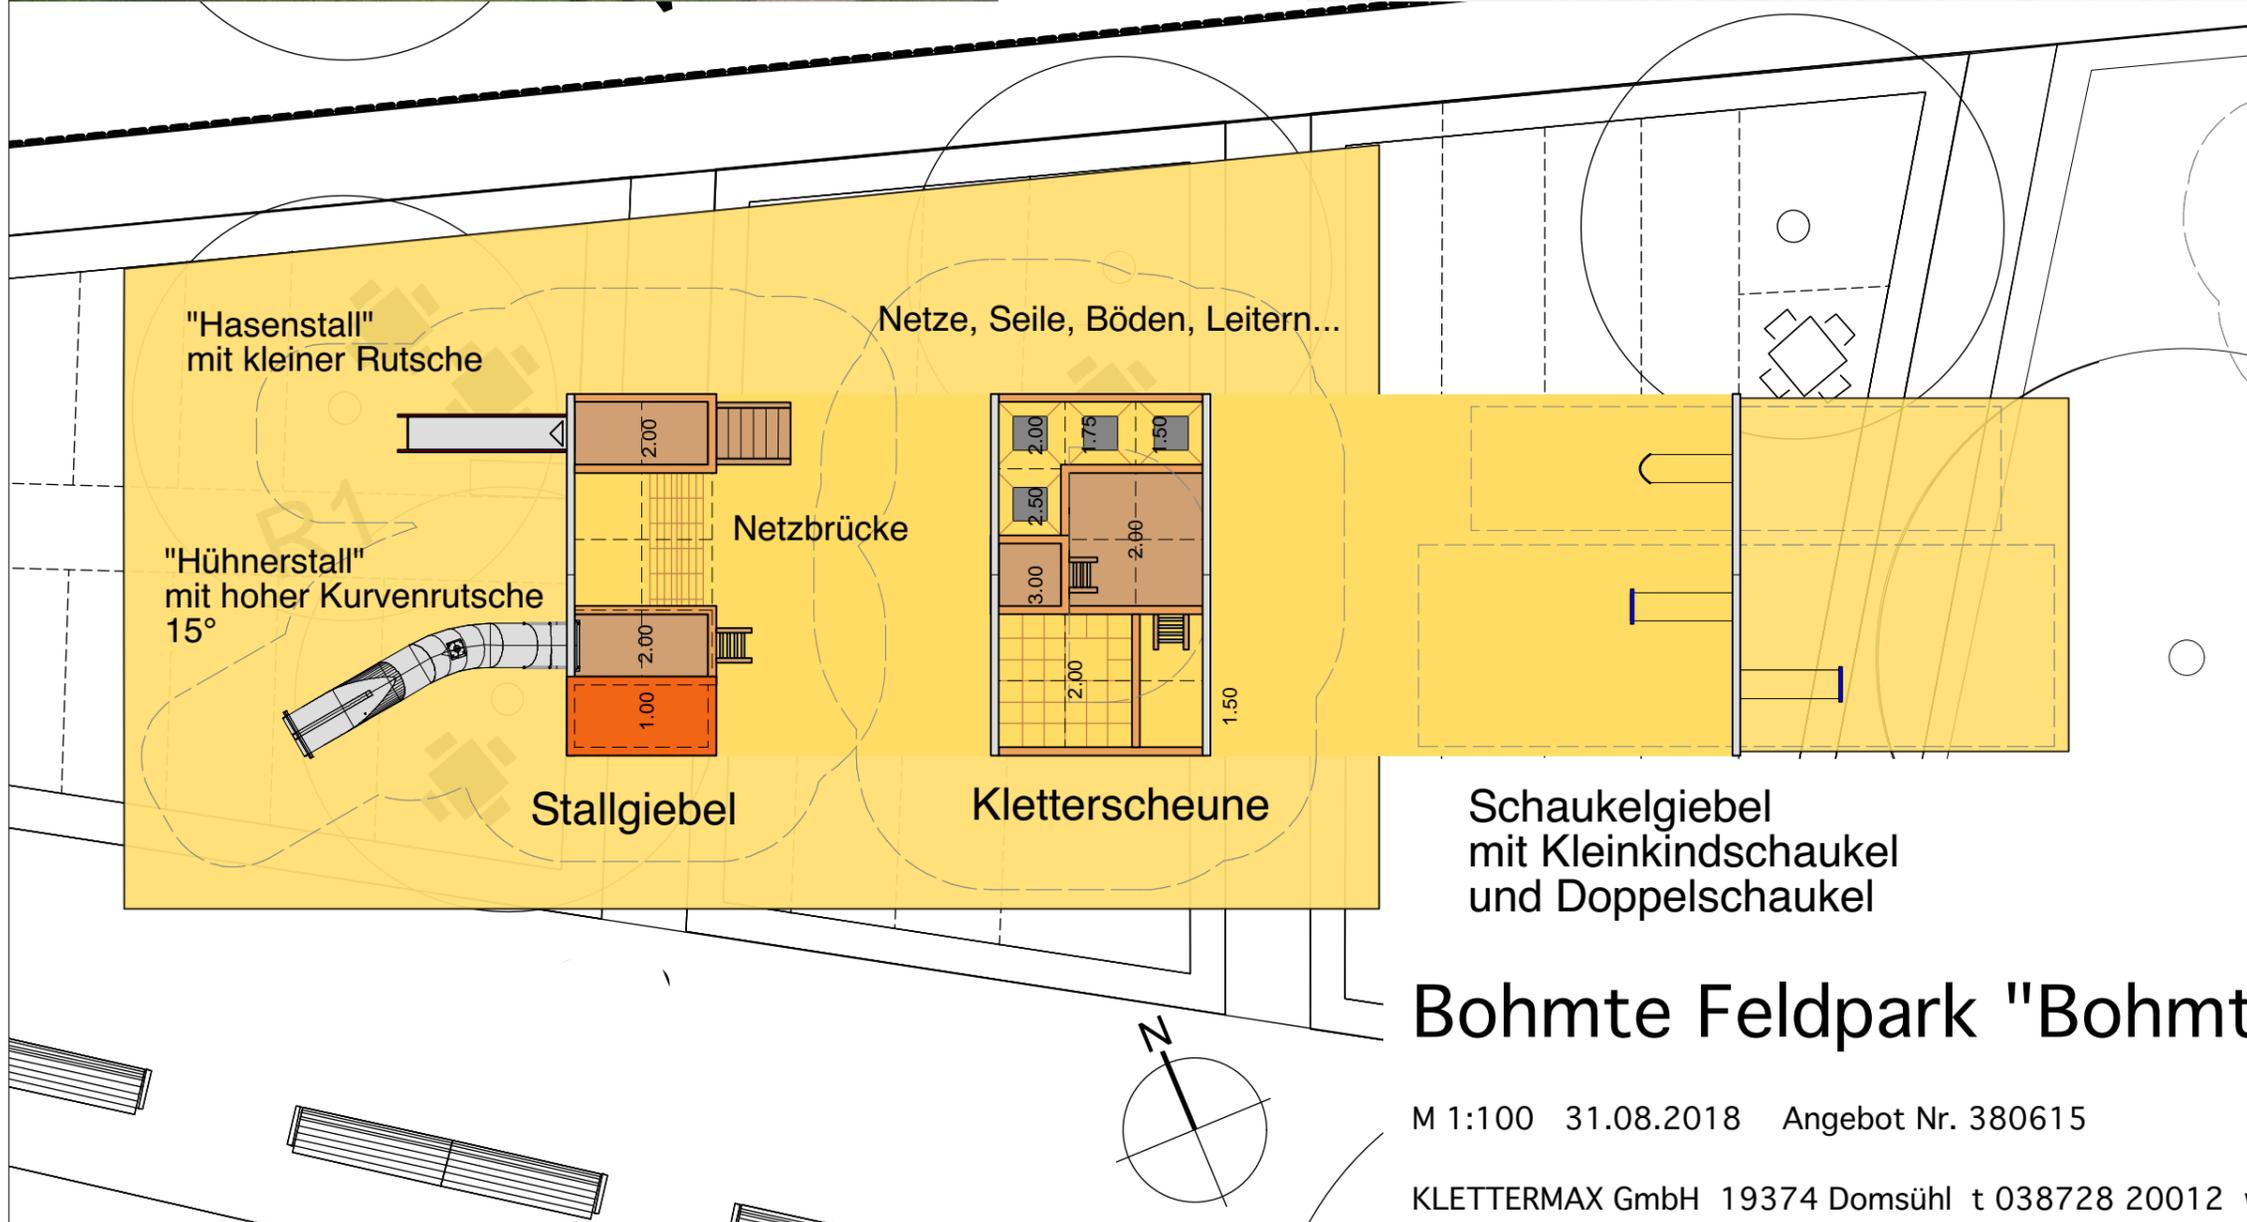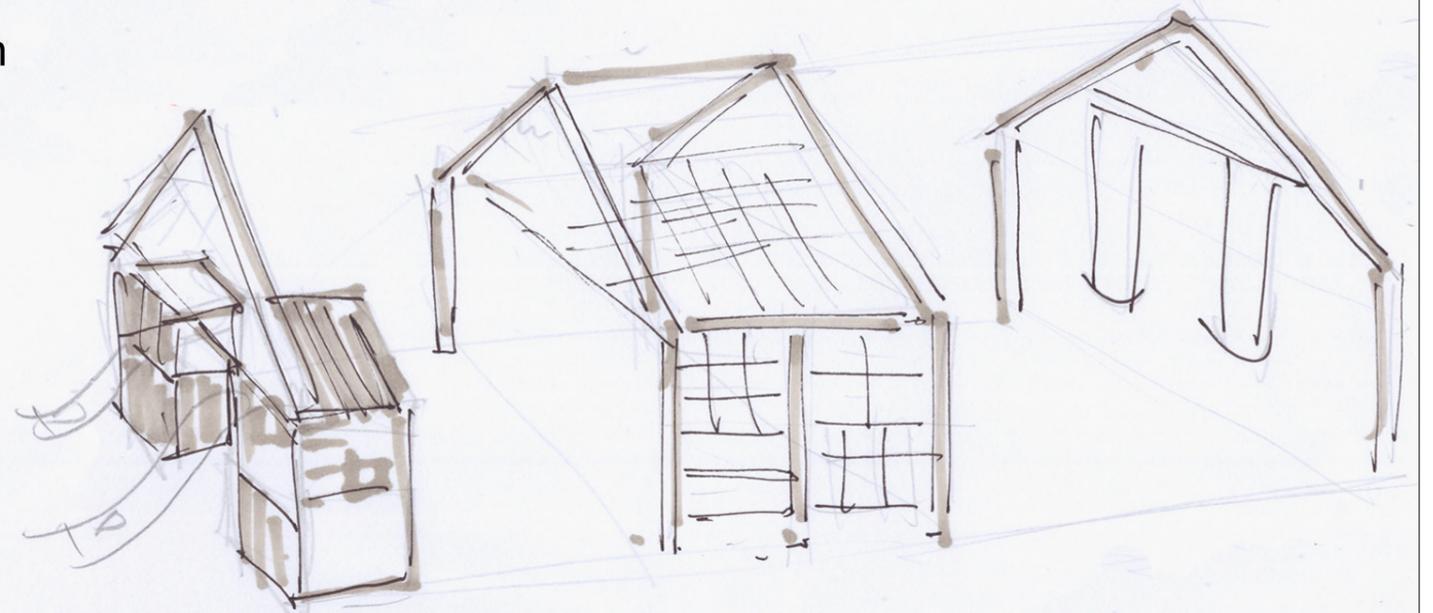

## Bohmte Feldpark "Bohmter Spielkotten"

M 1:100 31.08.2018 Angebot Nr. 380615

KLETTERRMAX GmbH 19374 Domsühl t 038728 20012 www.spielplatzgeraete.de

