


PROJEKT:

OSB BOHMTE - LERN- UND KOMMUNIKATIONSFELD

ENTWURF M 1:250

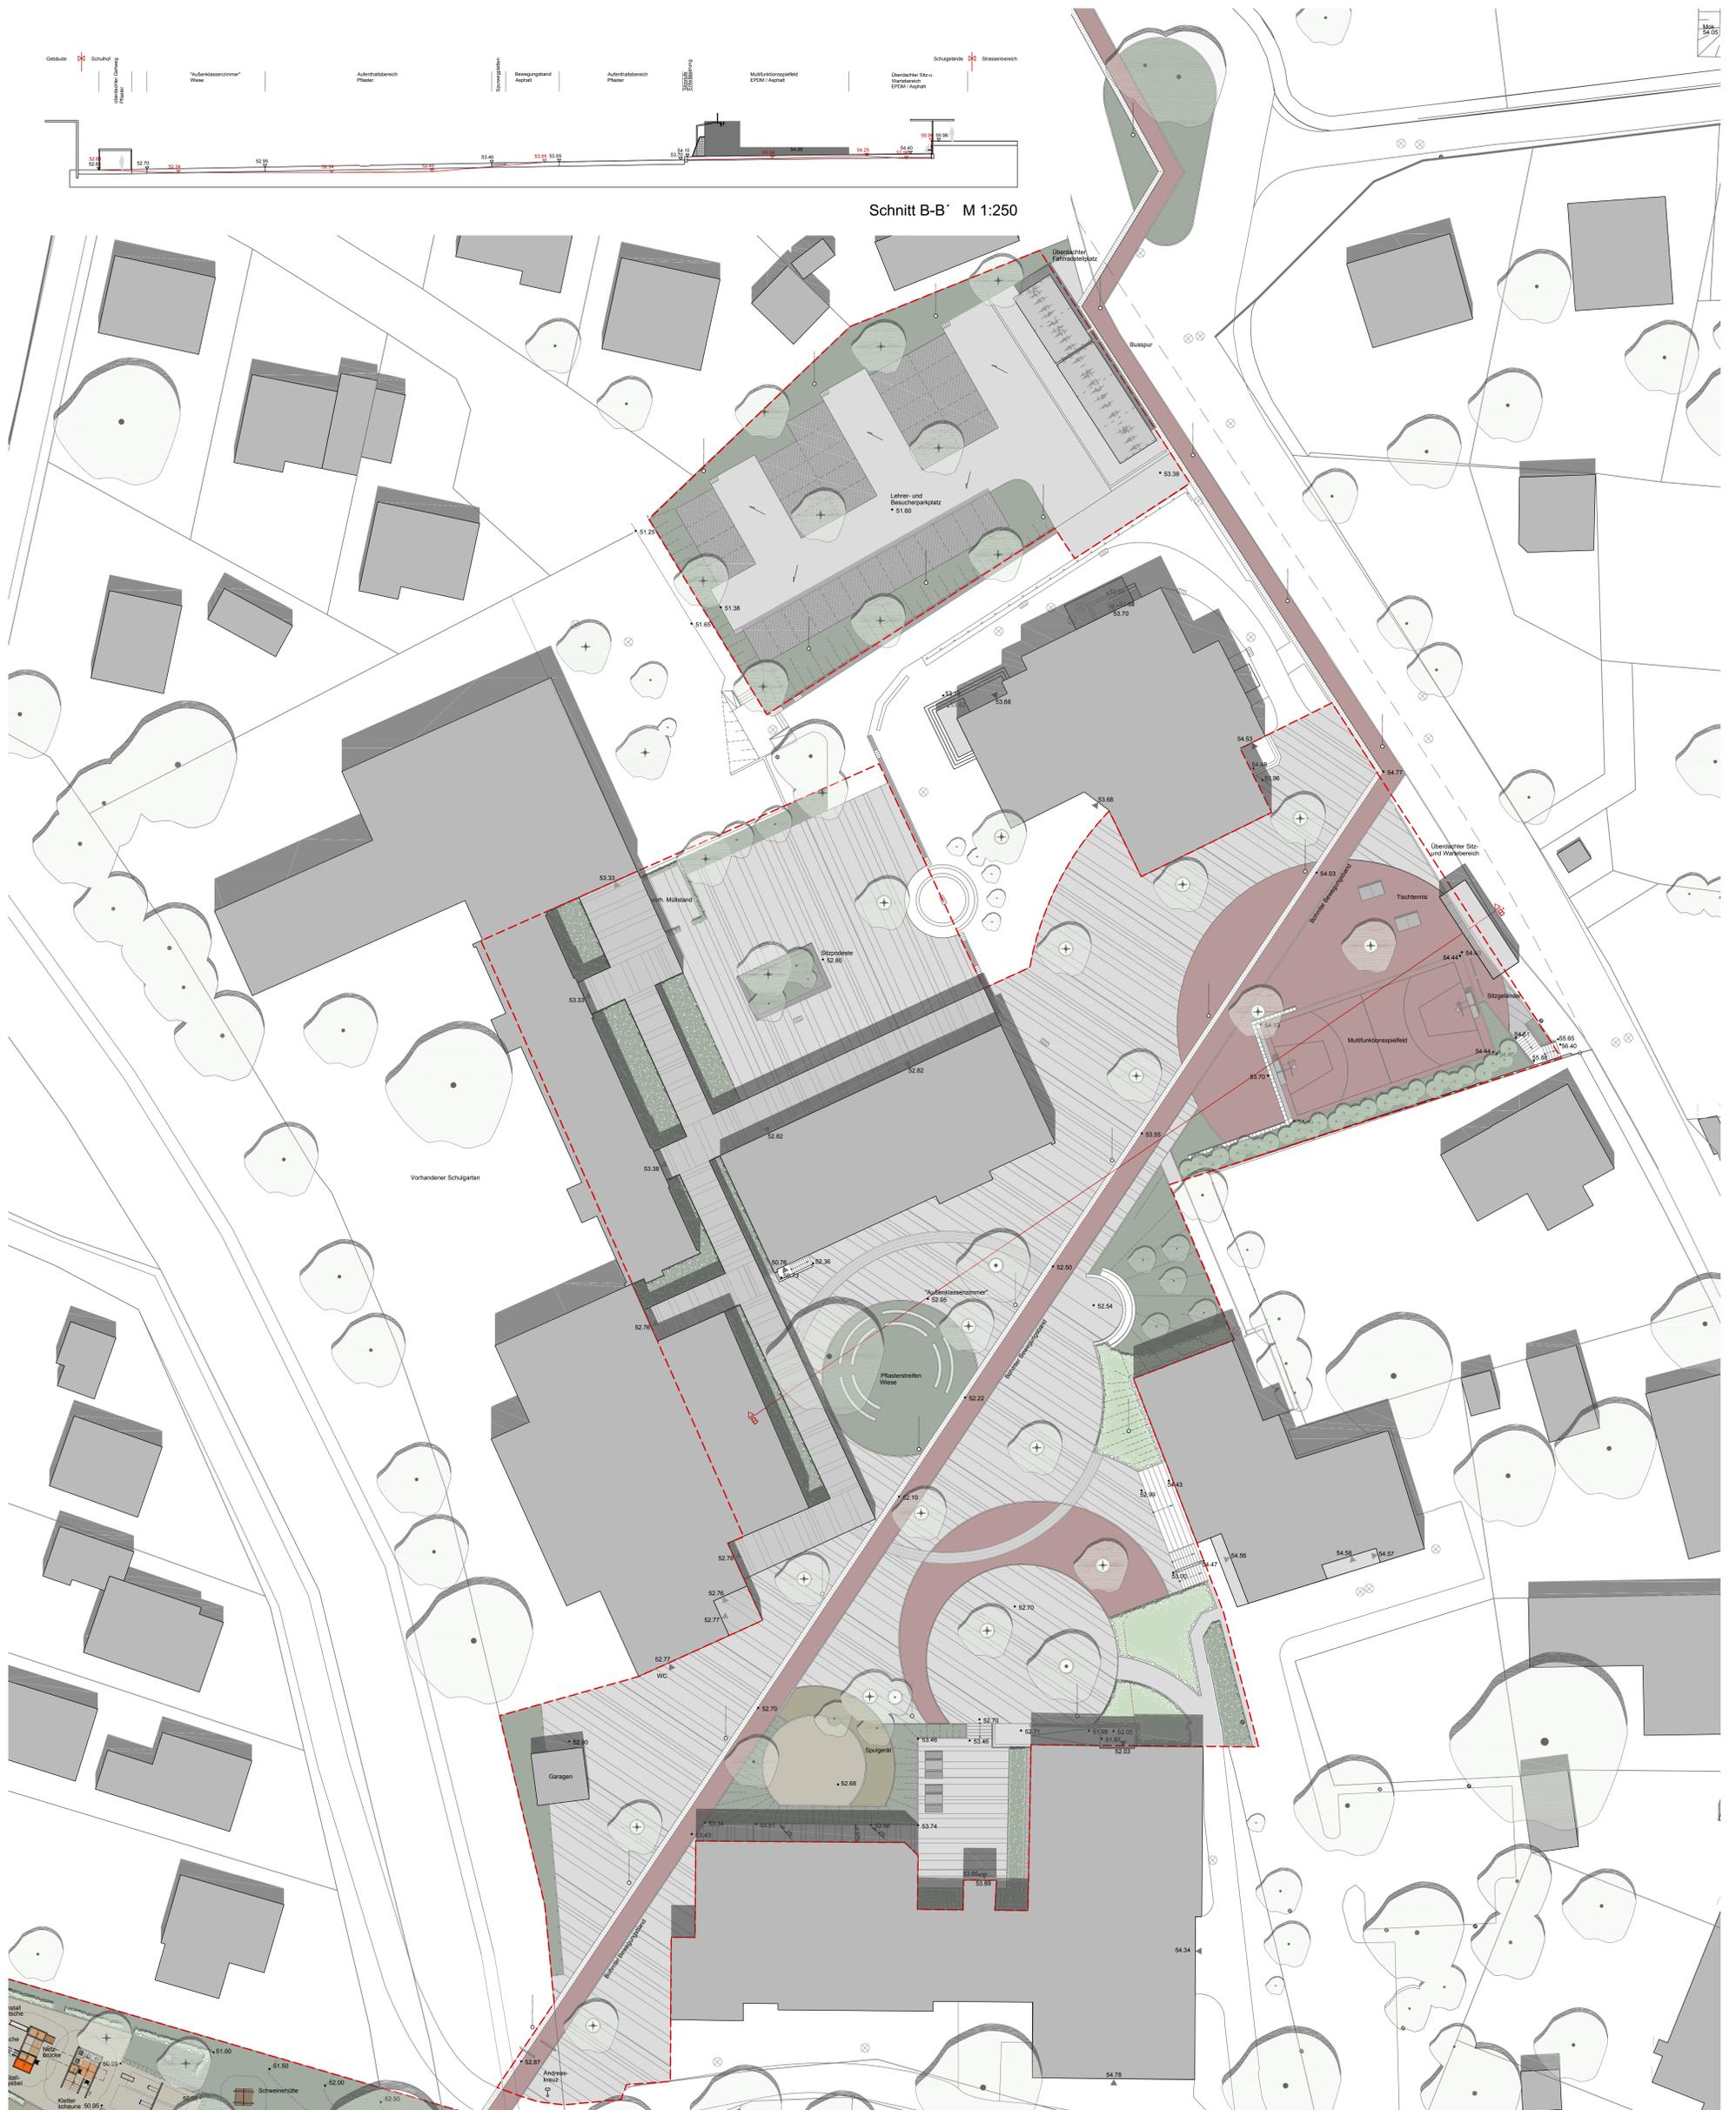

BAUHERR:
GEMEINDE BOHMTE
BREMER STRASSE 5
49163 BOHMTE

DATUM: 30.10.2018
M: 1:250
PL. NR.: 1881 05

FREIRAUMPLANUNG:
DIPL. ING. GUDRUN LANG, FREIE LANDSCHAFTSARCHITEKTIN
HOHENESCH 68-70
22765 HAMBURG
WWW.GUDRUNLANG.COM