


Nur für den inneren Dienstgebrauch

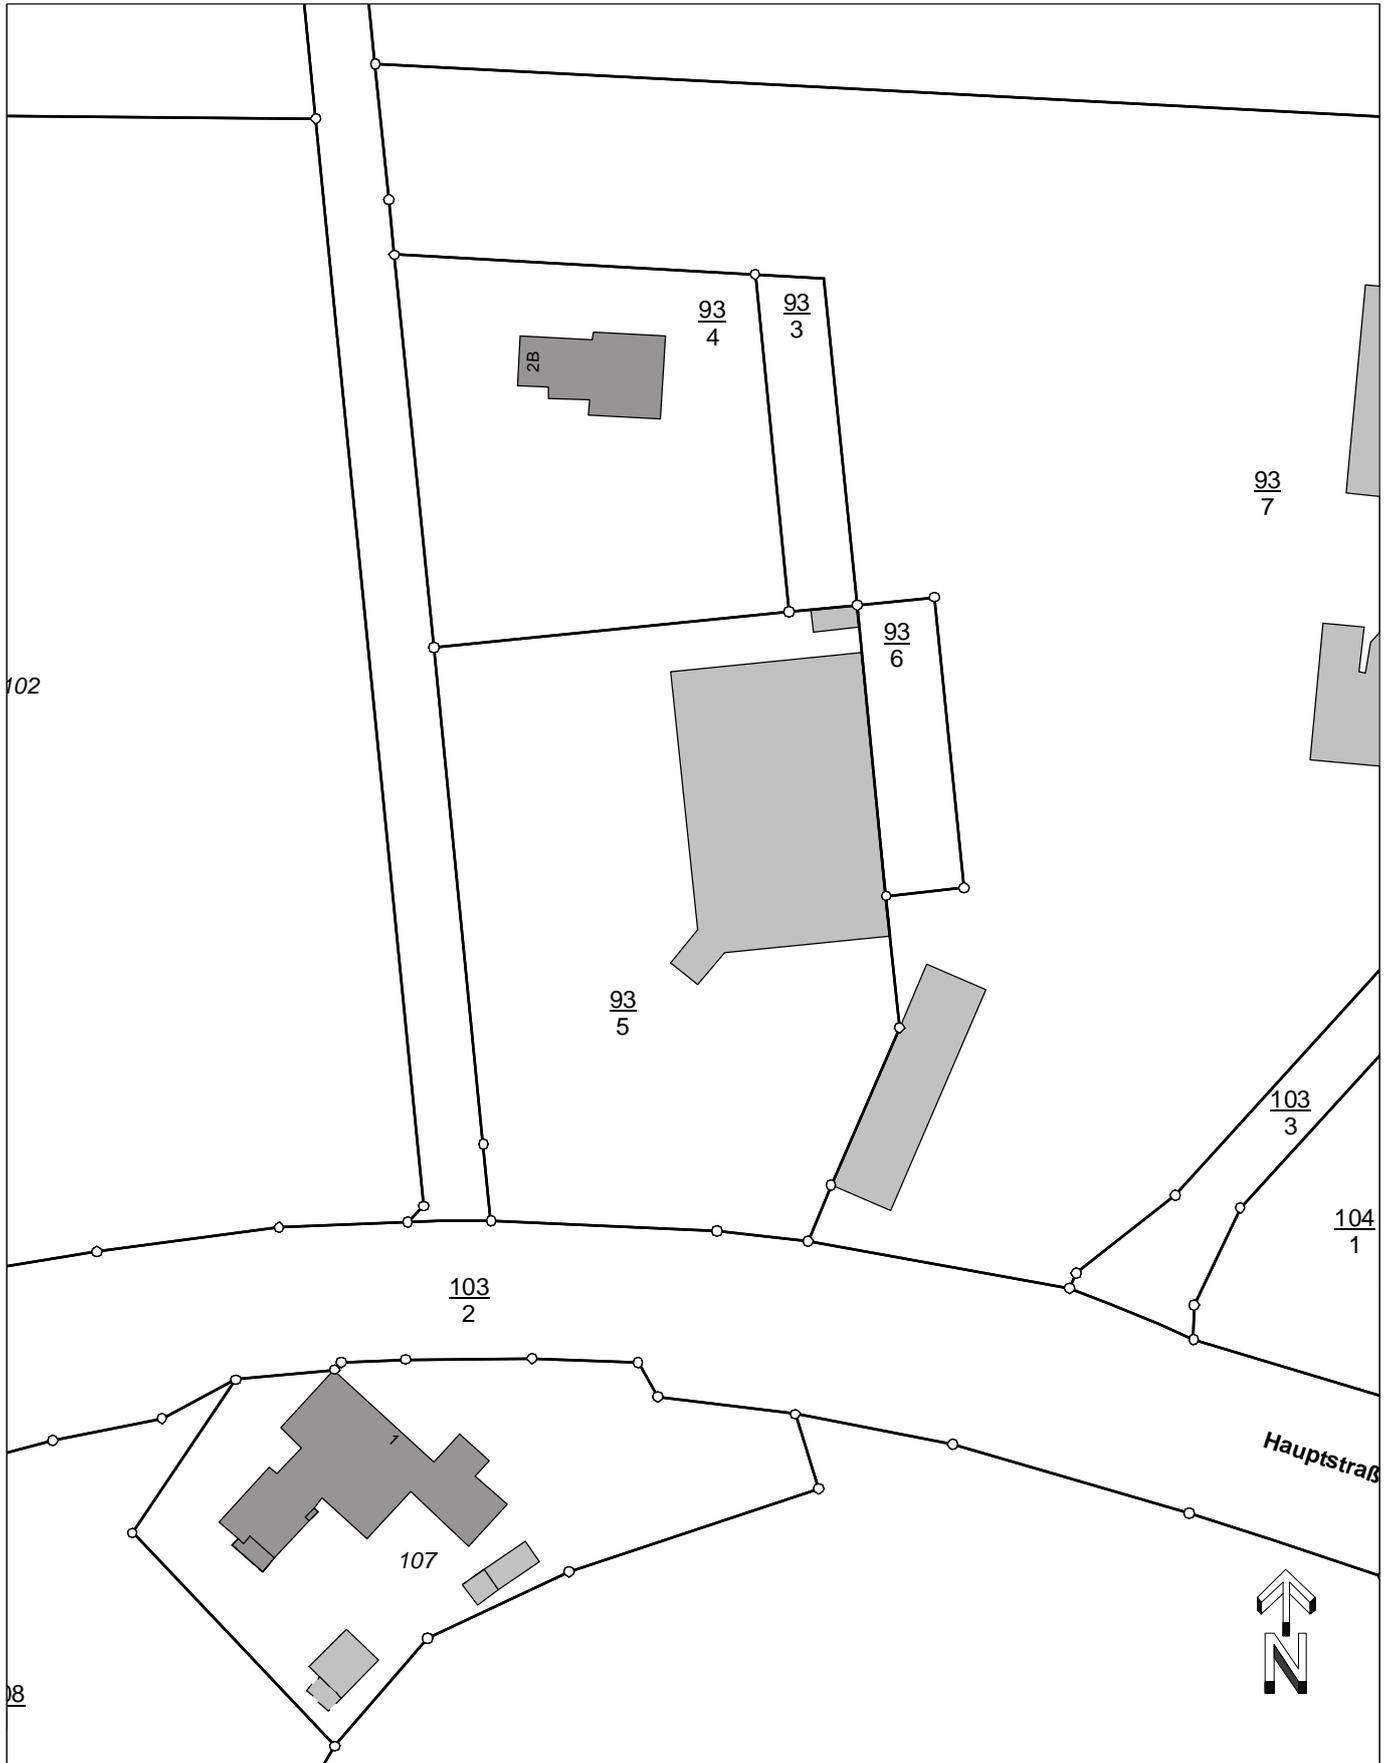

Gemeinde Bohmte
Der Bürgermeister
Bremer Straße 4
49163 Bohmte

Sachbearbeiter:	
Unterschrift:	
Zeichnung Nr.:	
Datum: 06.06.19	Maßstab: 1:1000