PROJEKT:

MEHRGENERATIONENFLÄCHE - FELDPARK BOHMTE

ENTWURF M 1:250

DATUM: 12.08.2019

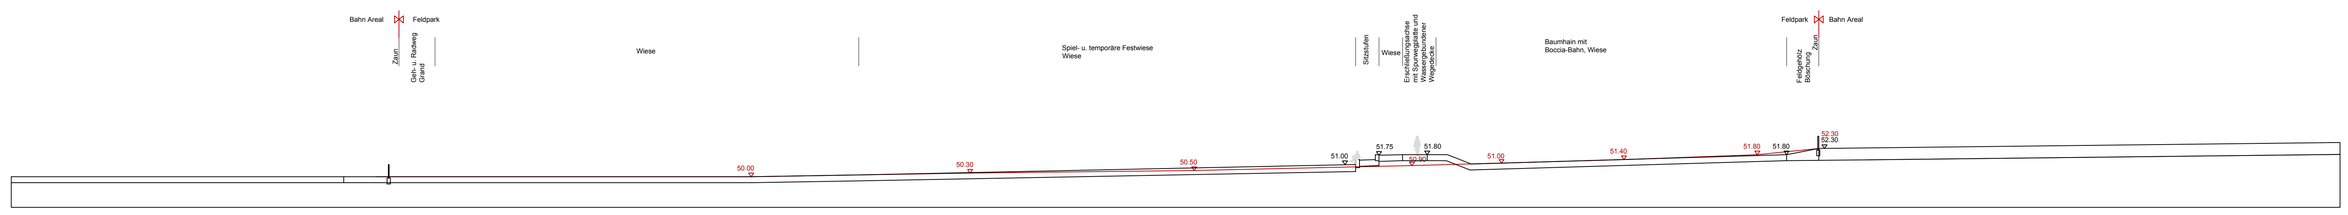

Schnitt A-A´ M 1:250

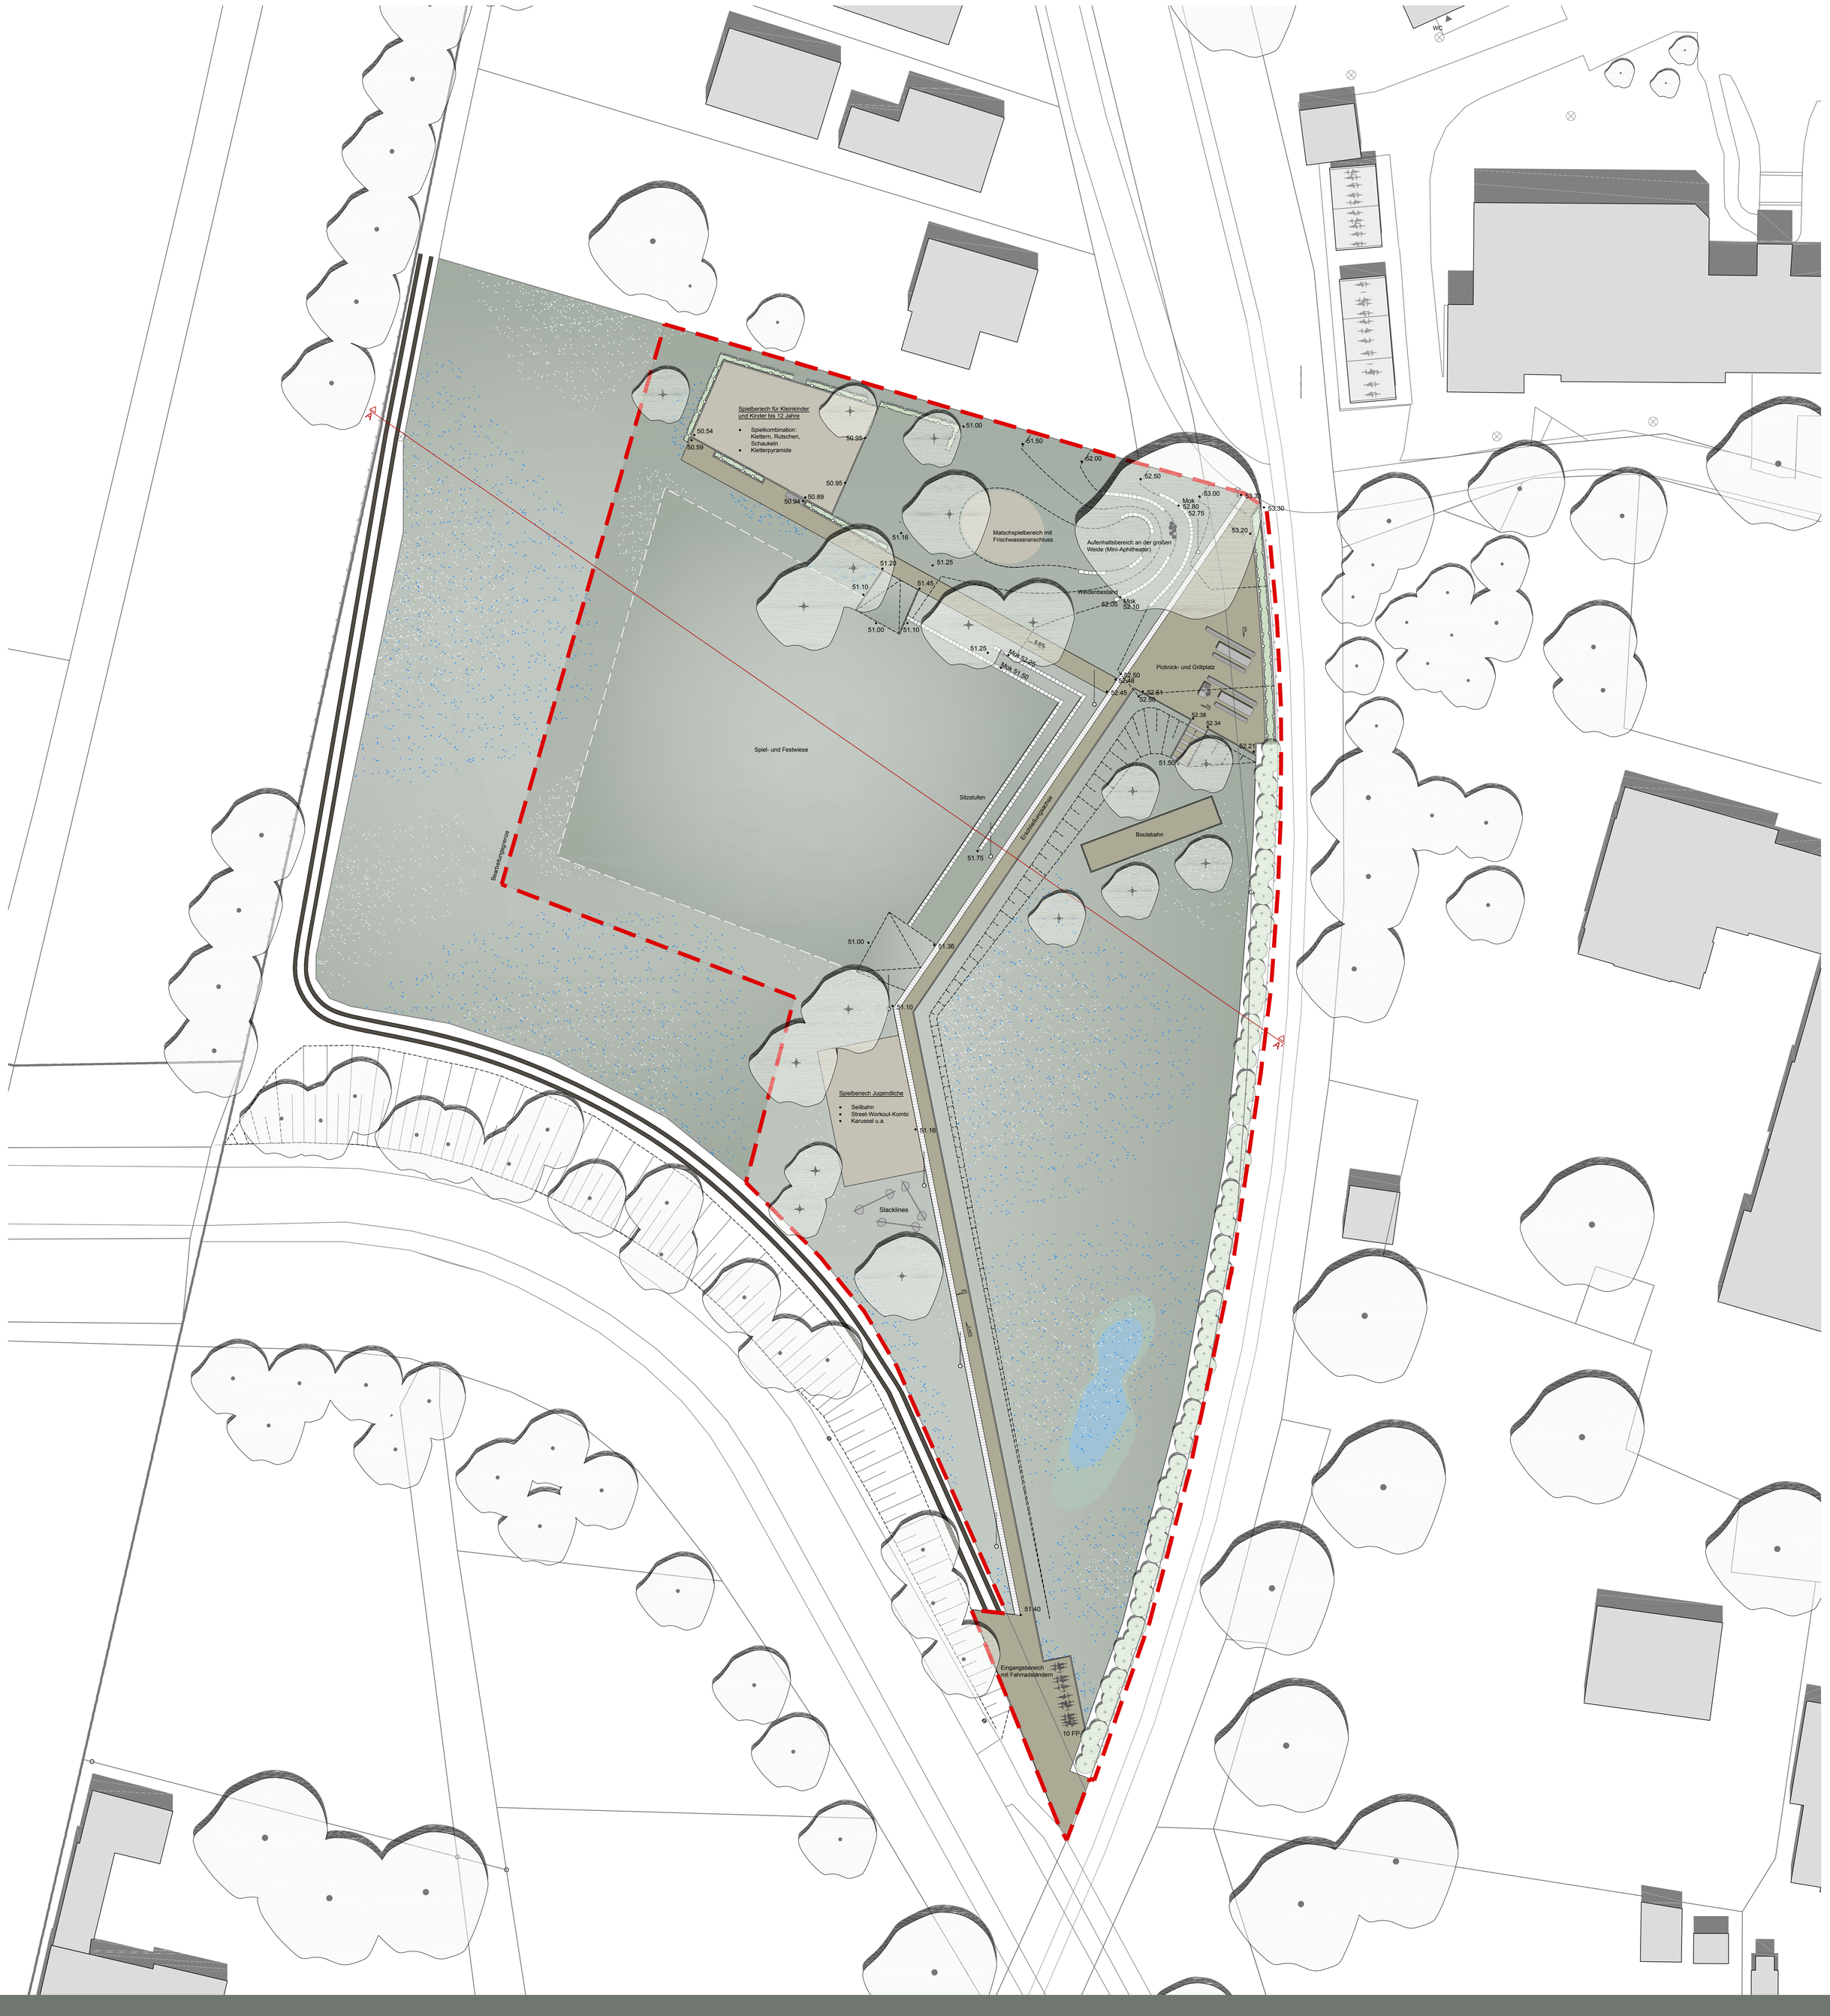

BAUHERR:

GEMEINDE BOHMTE
BREMER STRASZE 3
49163 BOHMTE

FREIRAUMPLANUNG:

DIPL. ING. GUDRUN LANG, FREIE LANDSCHAFTSARCHITEKTIN
HOHENESCH 68-70
22765 HAMBURG
WWW.GUDRUNLANG.COM