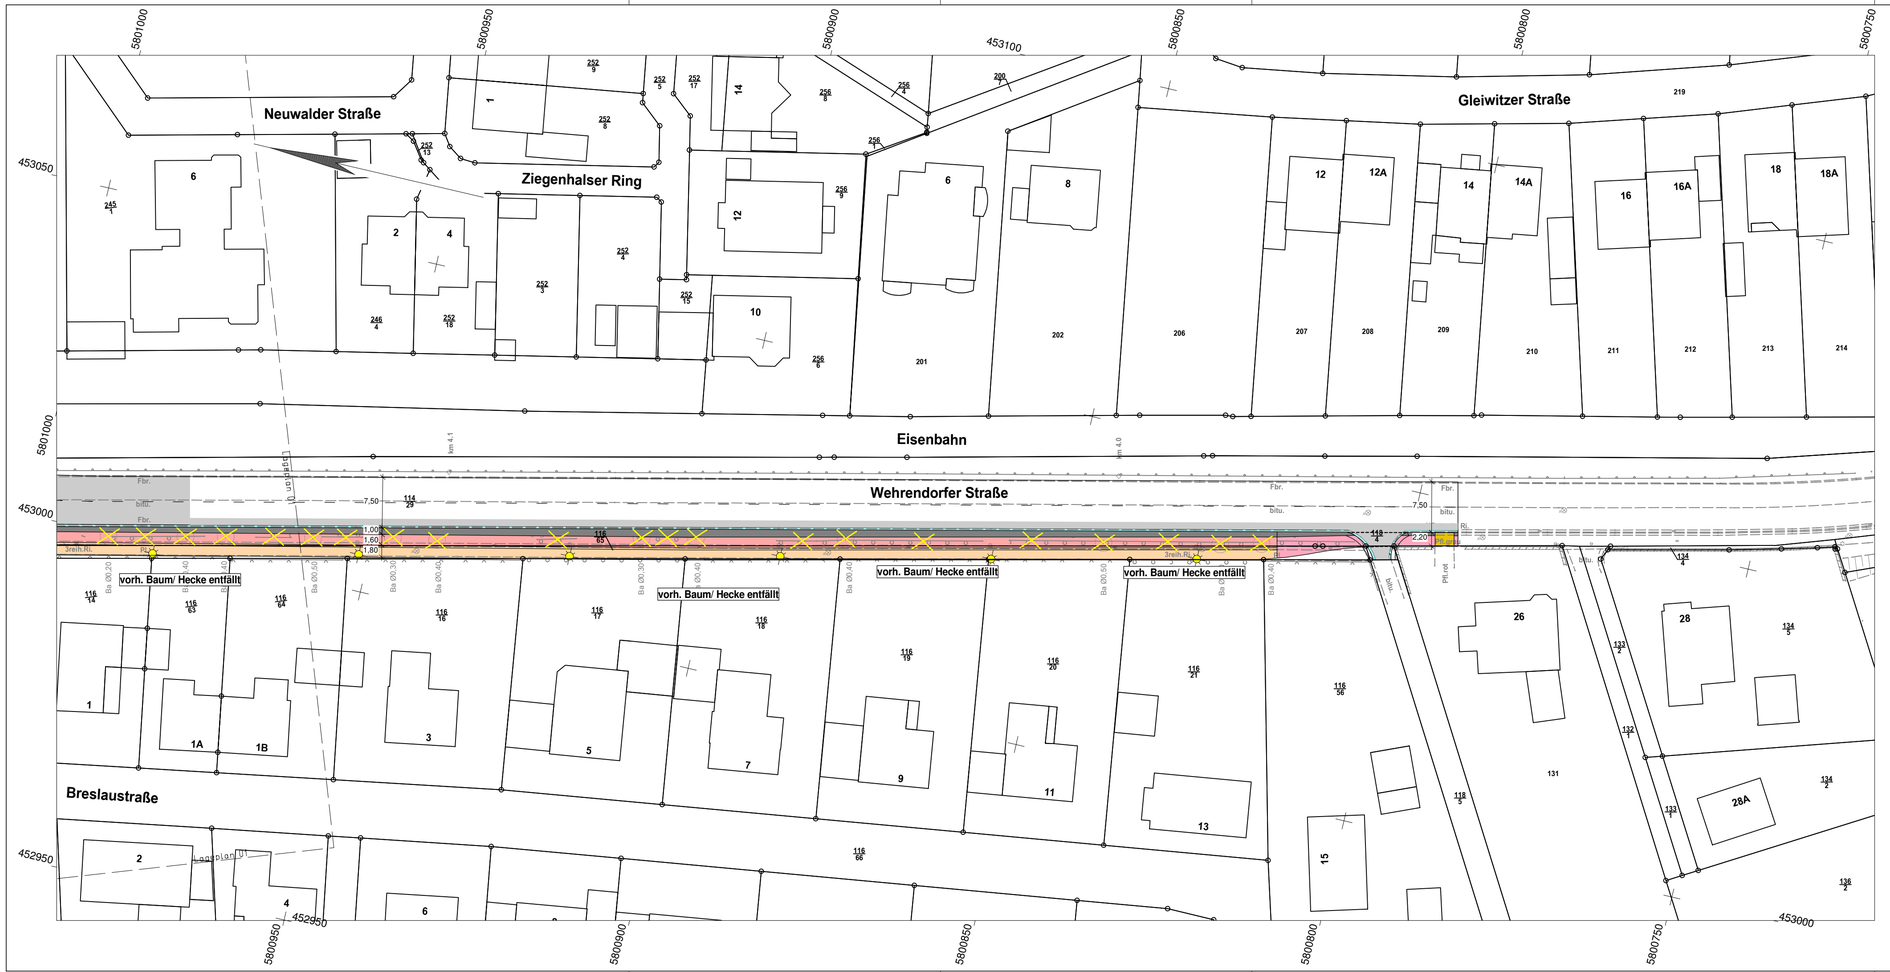


Zeichenerklärung

Planung

- Gemeinsamer Geh/Radweg
- Radweg
- Gehweg
- Zufahrt mit Bordabsenkung
- Entwässerungsrinne
- Fahrbahn mit Achse
- Rampenstein

VORABZUG
Variante 1a

	Art der Änderung/Ergänzung	Datum	Name
5			
4			
3			
2			
1			

Ingenieurbüro
WESTERHAUS
Tiefbau, Wasserwirtschaft und Umwelt
Industriestraße 42, 49565 Bramsche
Tel.: 05461 / 7038550 Email: info@westerhaus.info

Bramsche, den 24.04.2019

Projekt Nr.: 2018 - 076

...\Bilder\2019.04-24_ Variante 1 Plan 2.GVP

Gemeinde Bohmte

Bremer Straße 4 — 49163 Bohmte

Vorplanung:

Herstellung eines Geh.- und Radweges entlang der Wehrendorfer Straße - L 85

in der Gemeinde Bohmte

Anlage:	1	Vorplanung Maßstab 1 : 500	
Blatt:	2		
Bearbeitet	24.04.2019	Schwegmann	
Gezeichnet	24.04.2019	Sivanesan	
Geprüft			