


Geltungsbereich 21.16 Janda

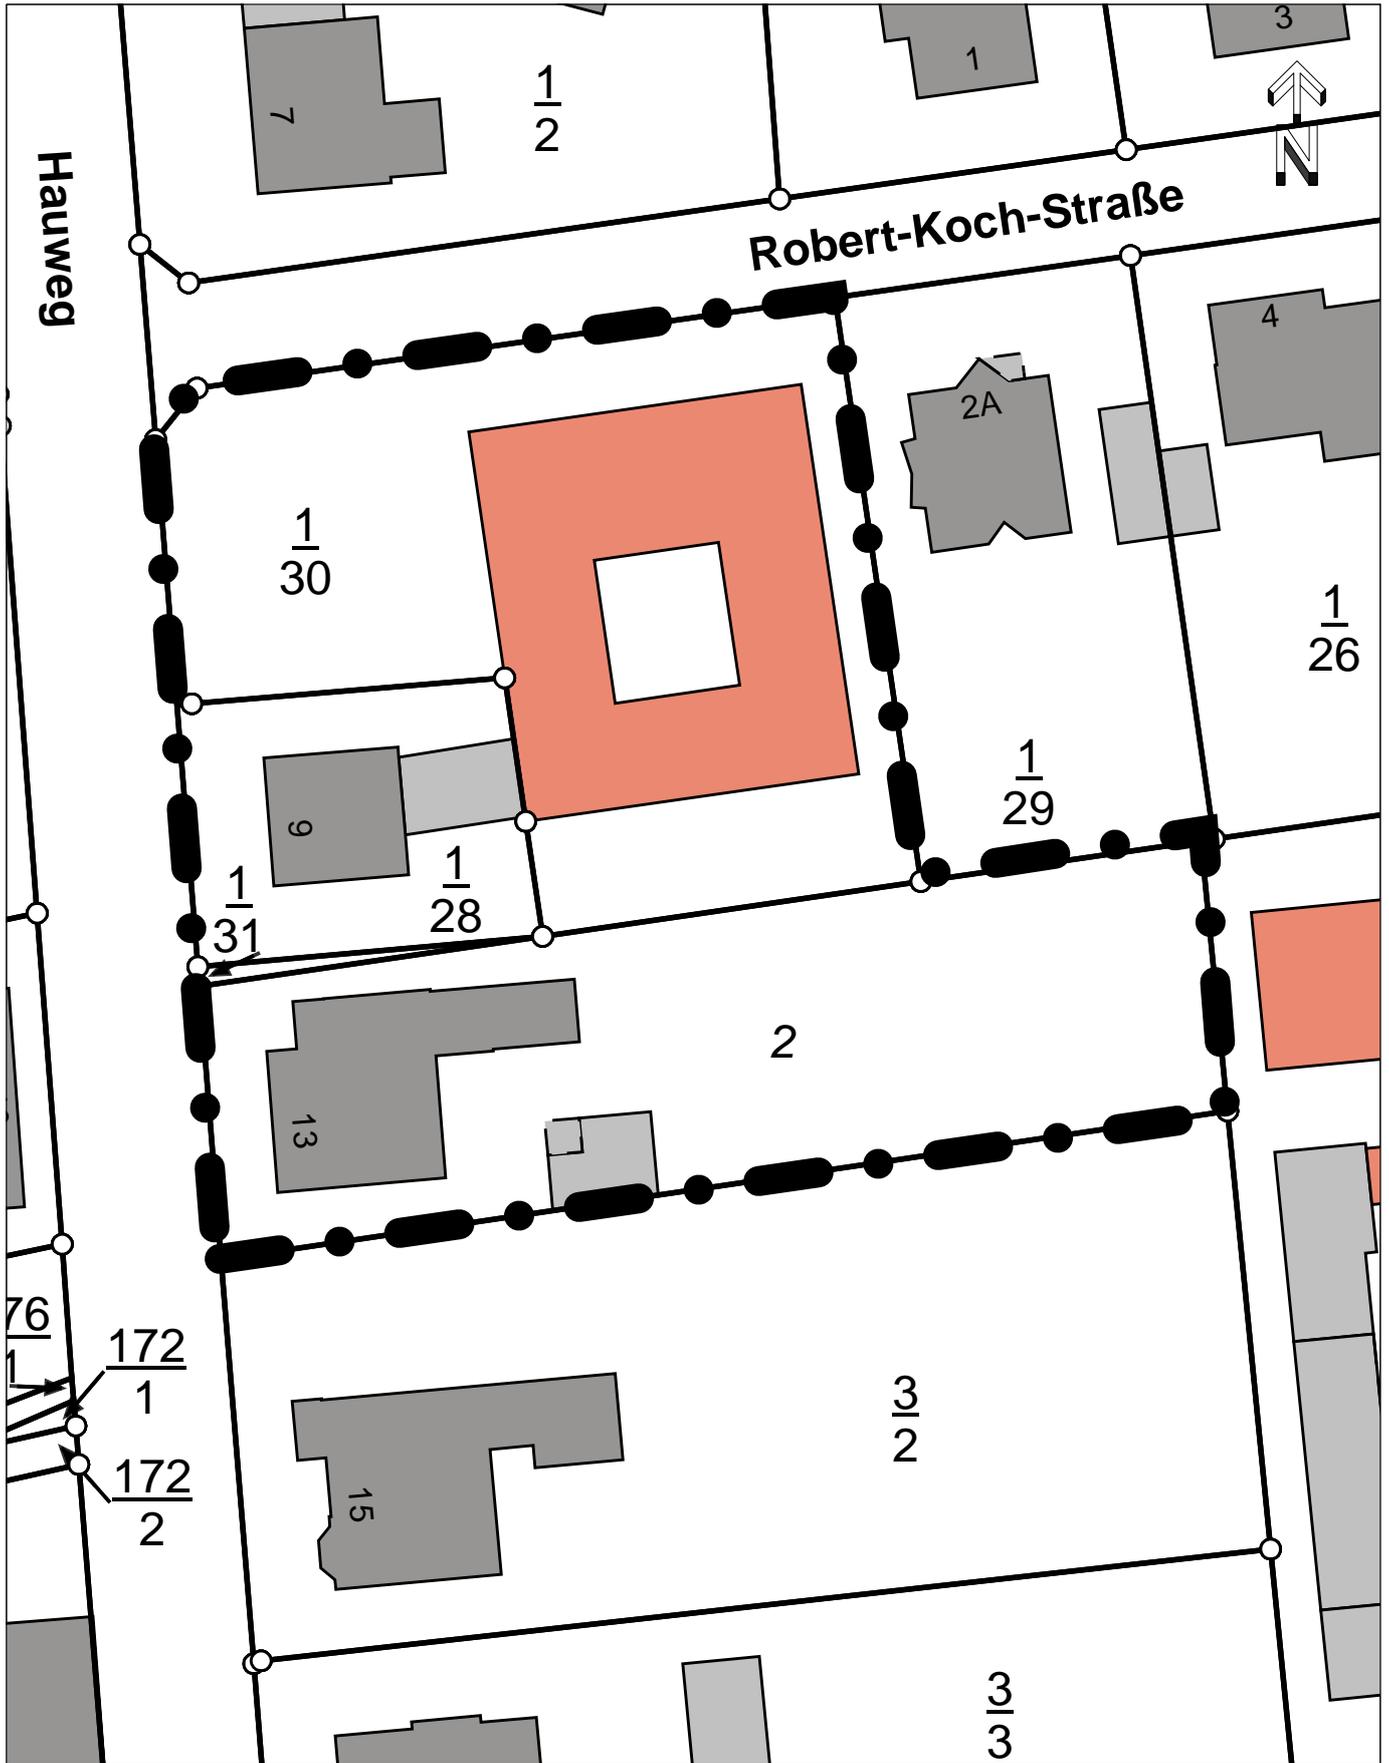

Nur für den inneren Dienstgebrauch

Gemeinde Bohmte
Der Bürgermeister
Bremer Straße 4
49163 Bohmte

Sachbearbeiter:	Mike Gärthöfner
Unterschrift:	
Zeichnung Nr.:	
Datum: 09.11.20	Maßstab: 1:500