


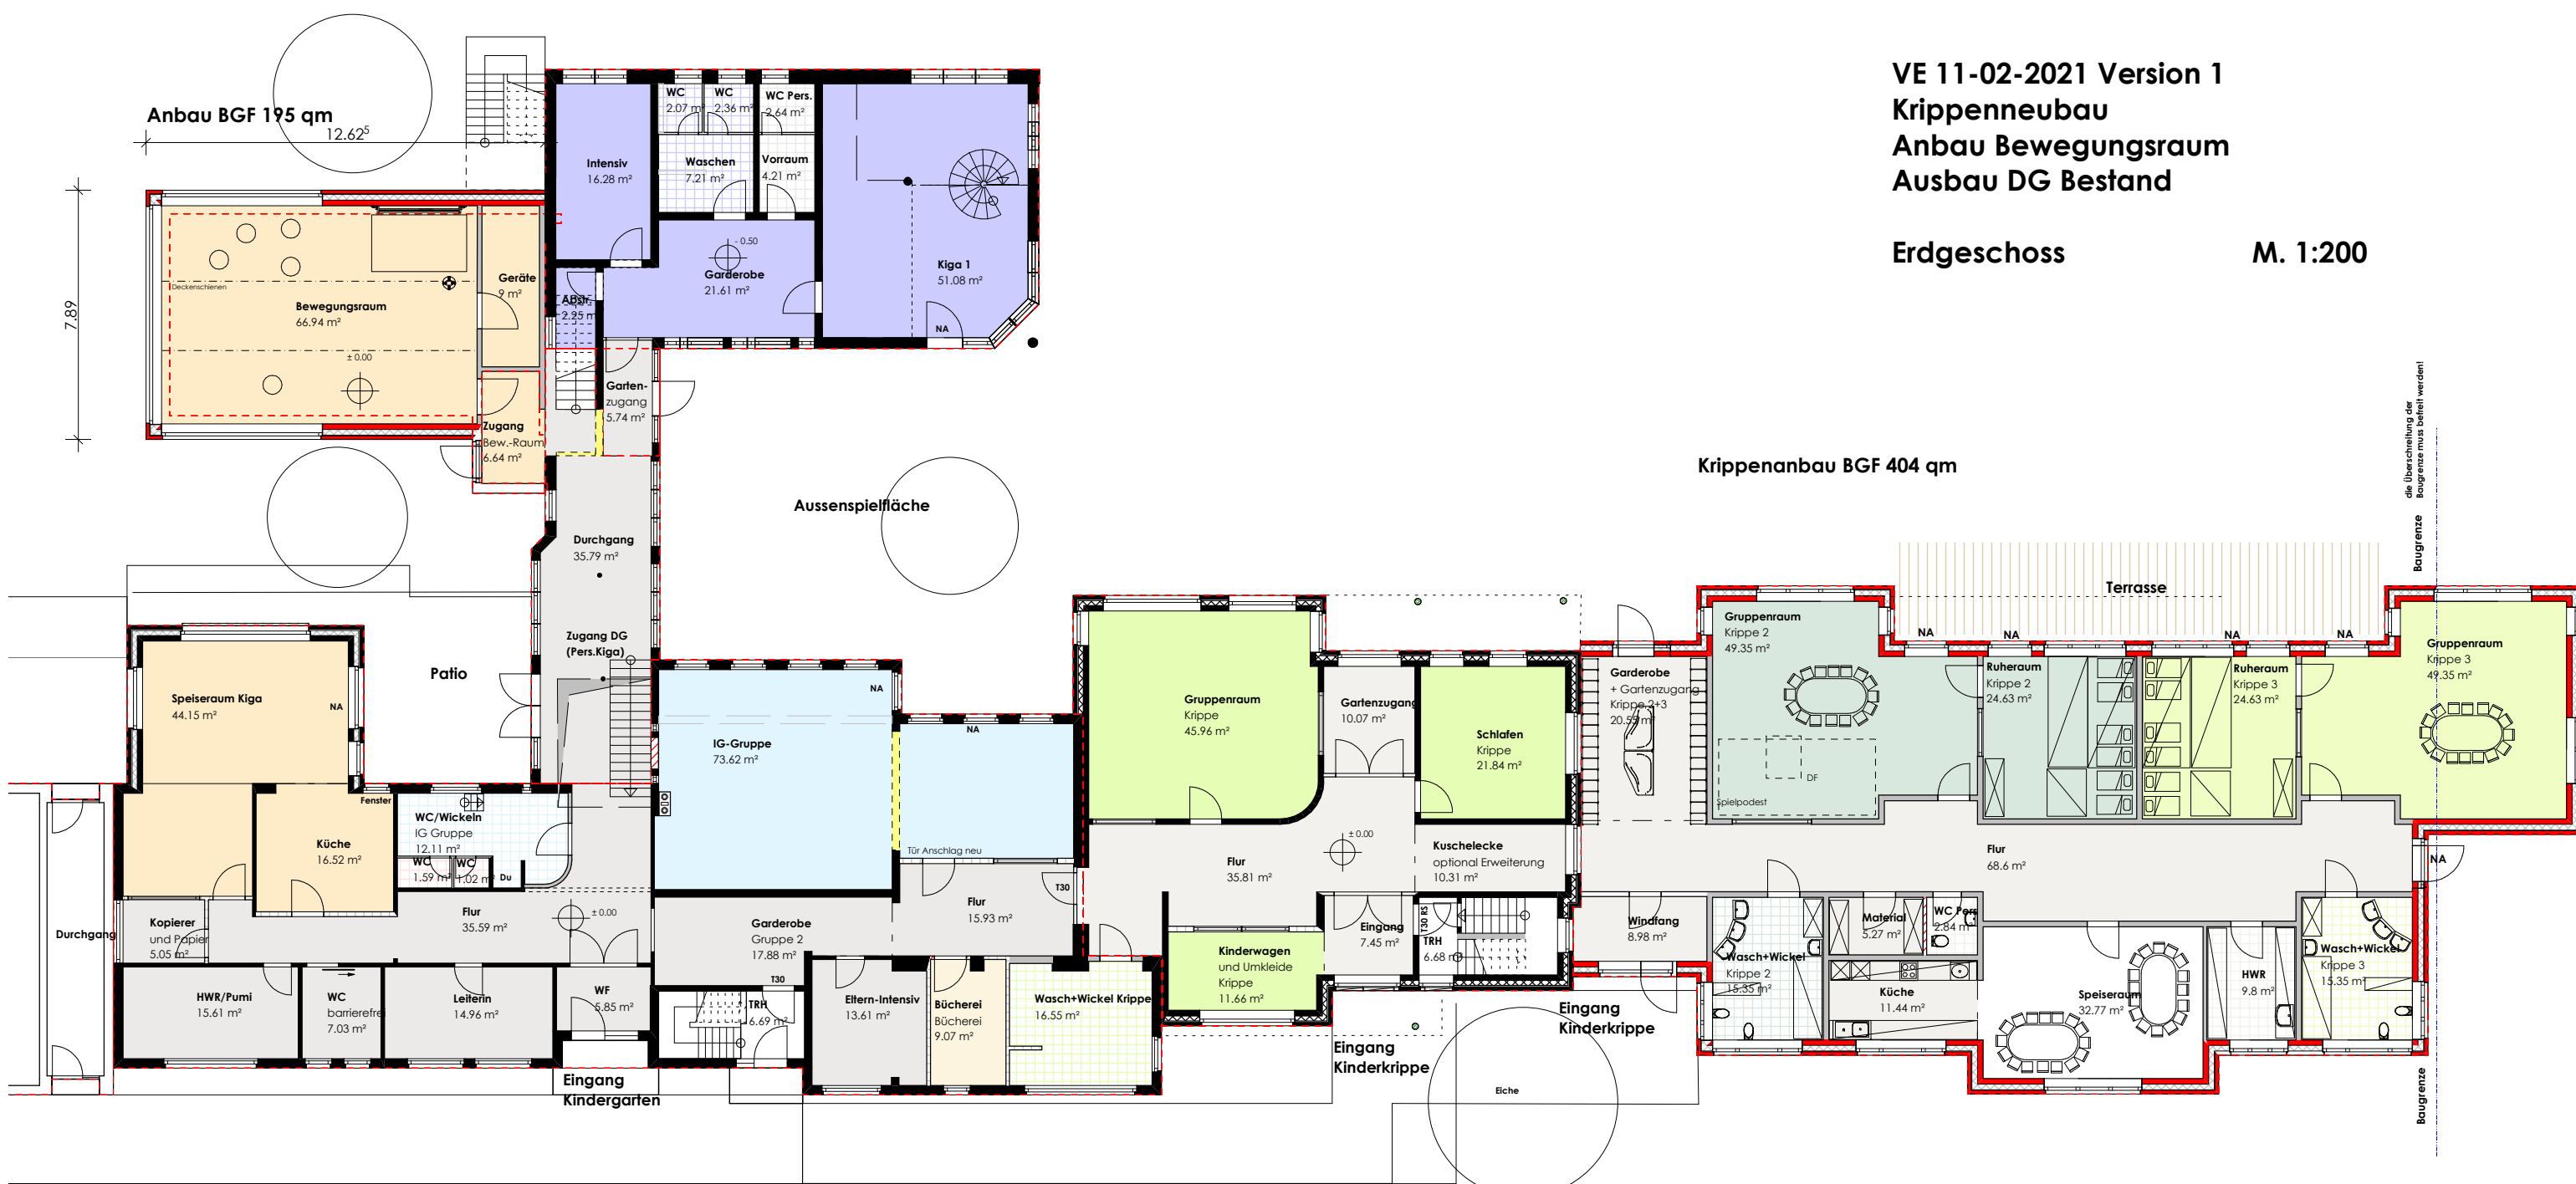

VE 11-02-2021 Version 1
Krippenneubau
Anbau Bewegungsraum
Ausbau DG Bestand

Erdgeschoss

M. 1:200

Krippenanbau BGF 404 qm