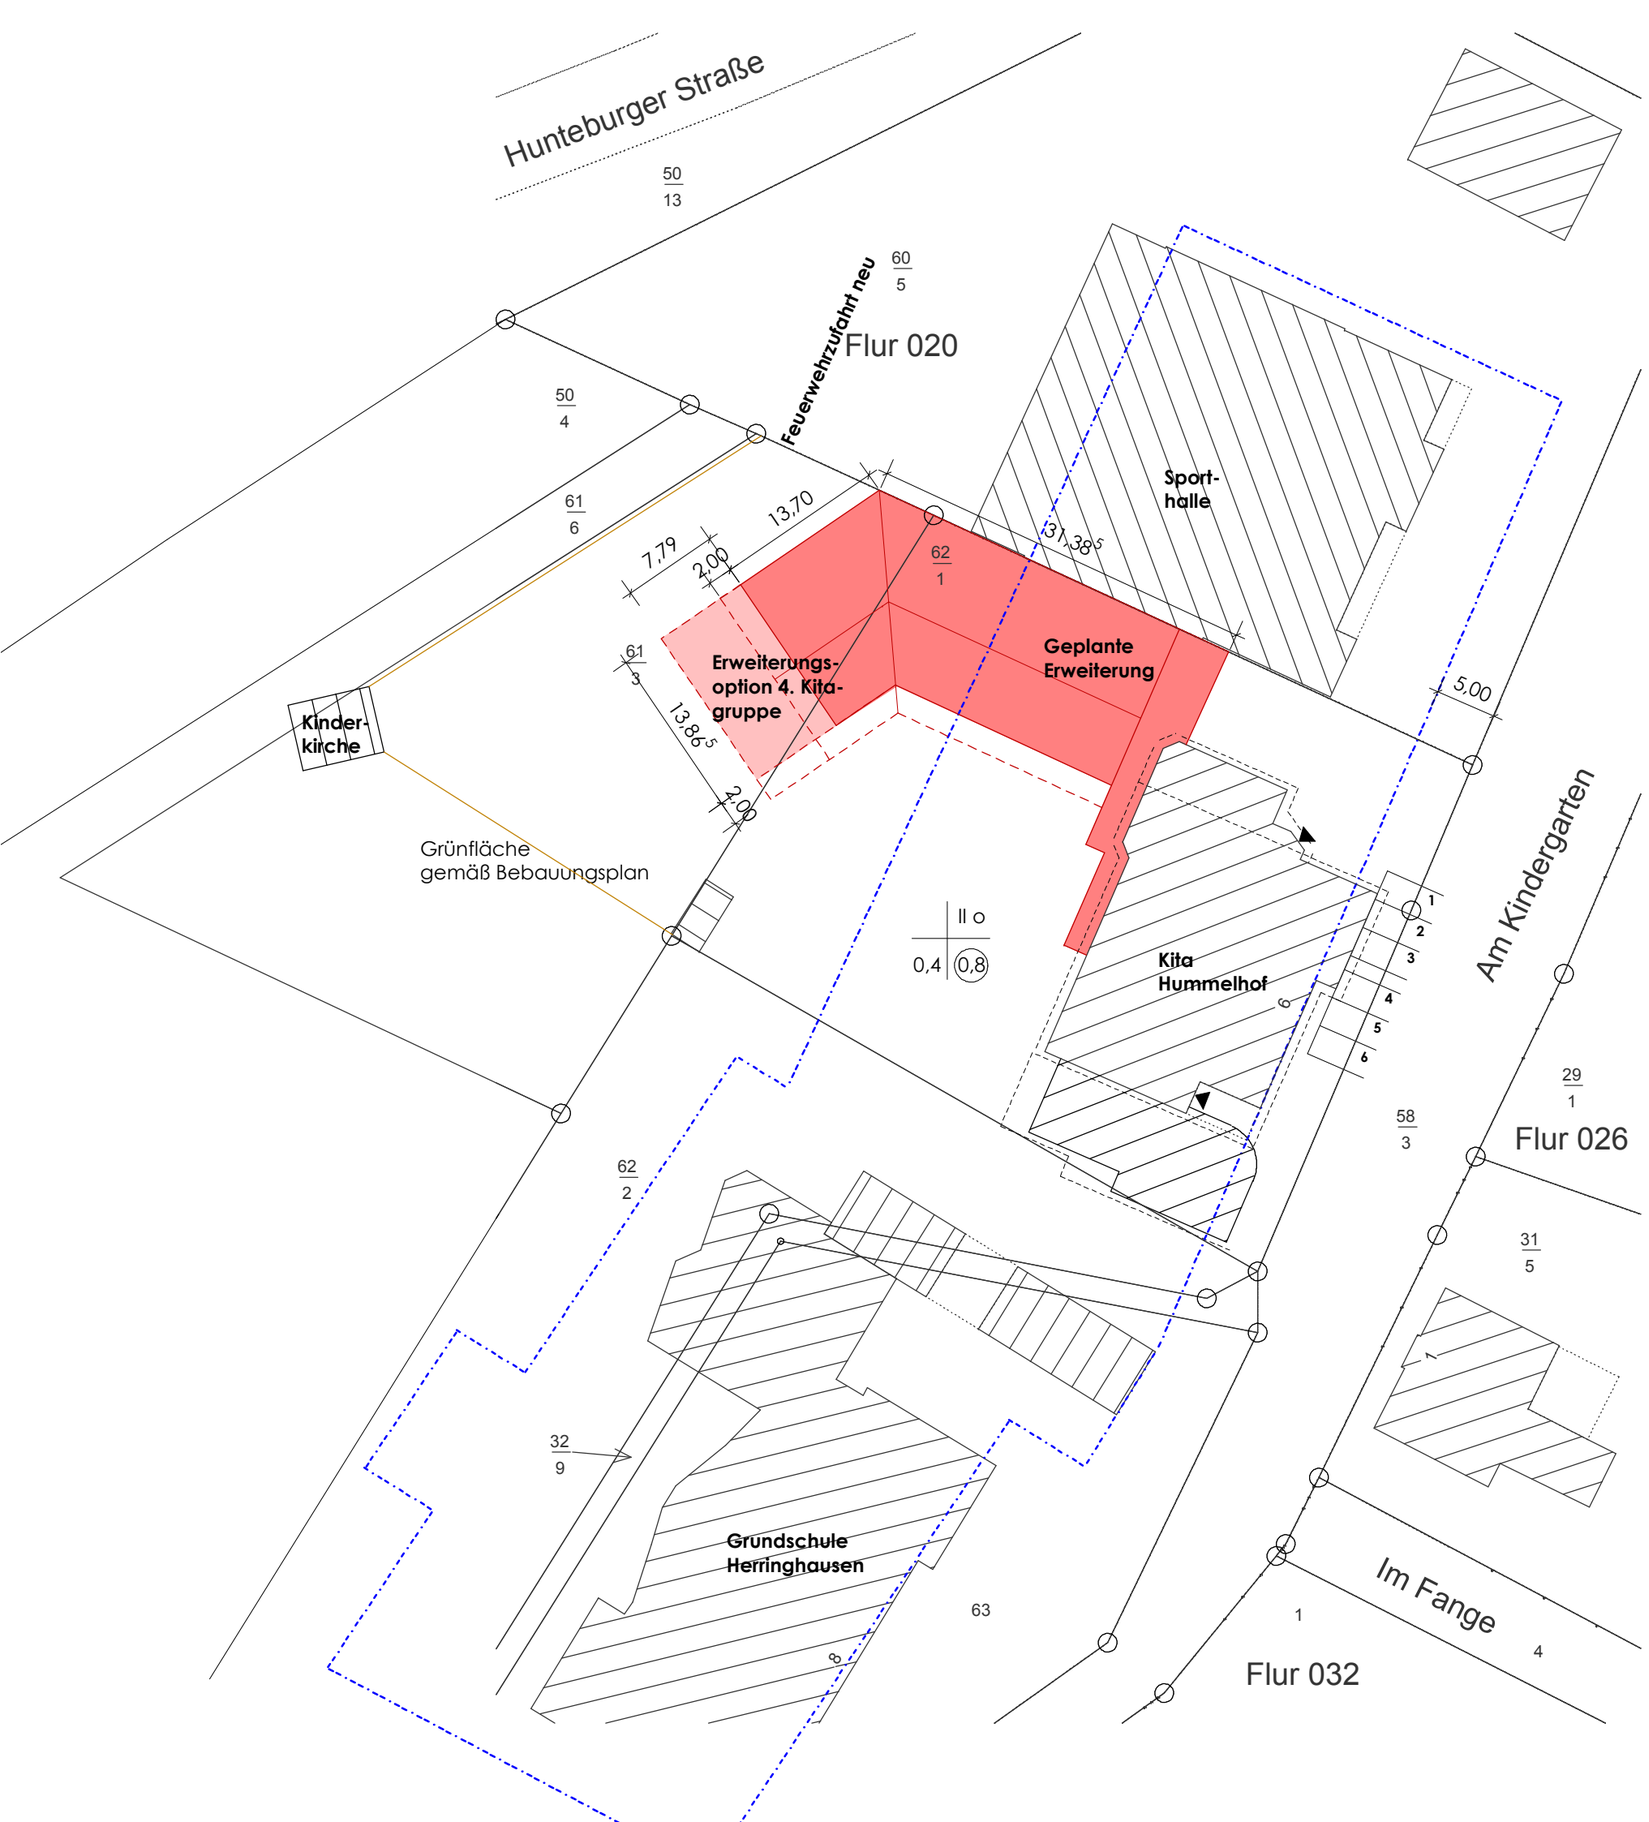

bauherr ..... architekt .....

pbn

architekturbüro nordhoff

dipl.-ing. m. nordhoff, architekt

mitglied der architektenkammer nds

tragwerksplaner der ingenieurkammer nds

gartenstraße 1 49 163 bohmte tel.: 05471-950300

bauherr	Gemeinde Bohmte, Bremer Straße 4, 49 163 Bohmte
projekt	Erweiterung des Kindergartens Hummelhof Am Kindergarten 6 49 163 Bohmte Herringhausen
bauteil	**Lageplan**
maßstab	1 : 500
Plan-Nr.	BVA 10-03-2020
Datum	10-03-2020