


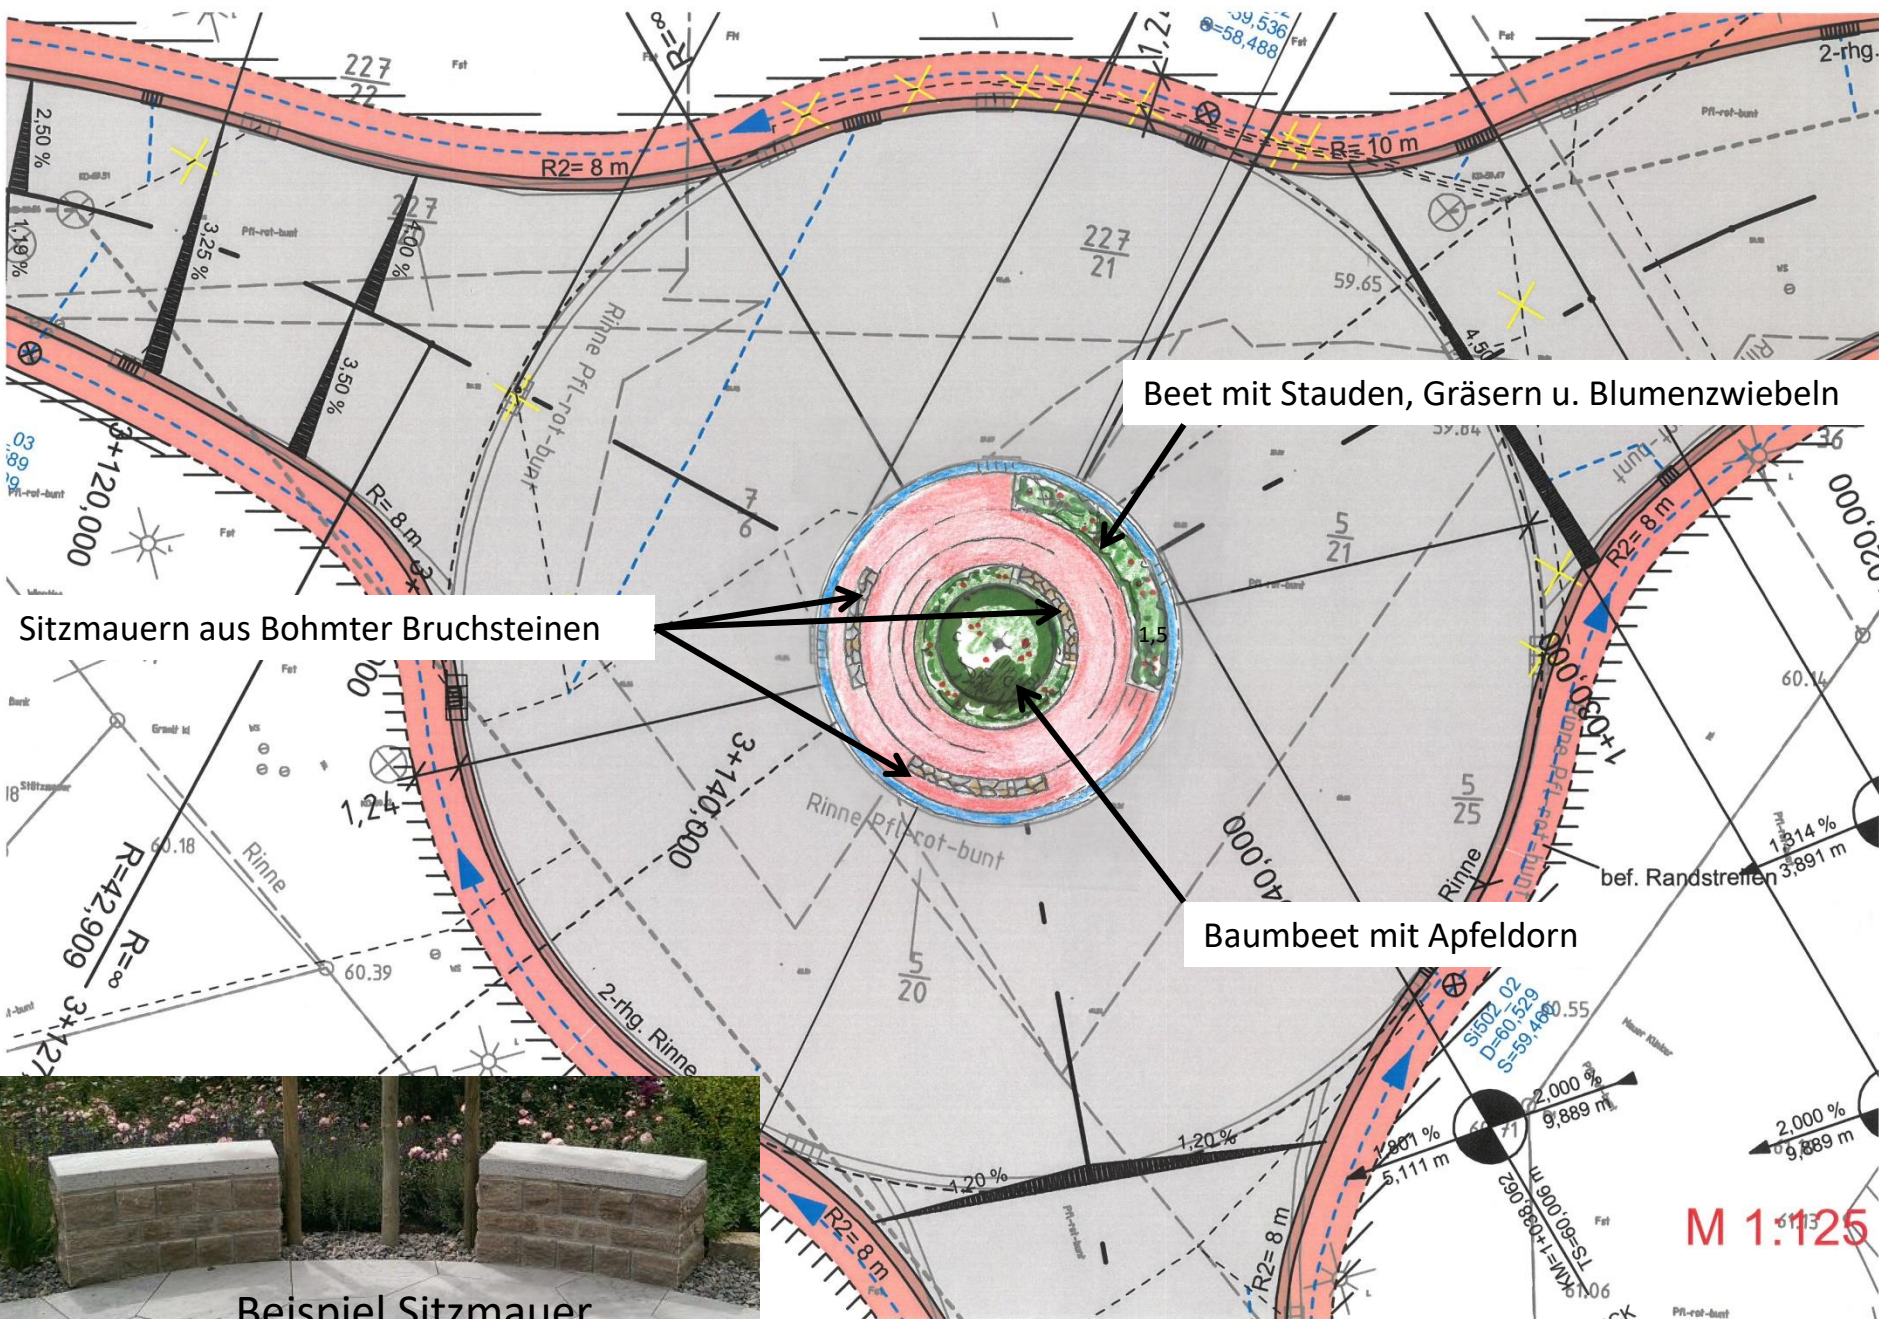

Beet mit Stauden, Gräsern u. Blumenzwiebeln

Sitzmauern aus Bohmter Bruchsteinen

Baumbeet mit Apfeldorn



Beispiel Sitzmauer

M 1:125