


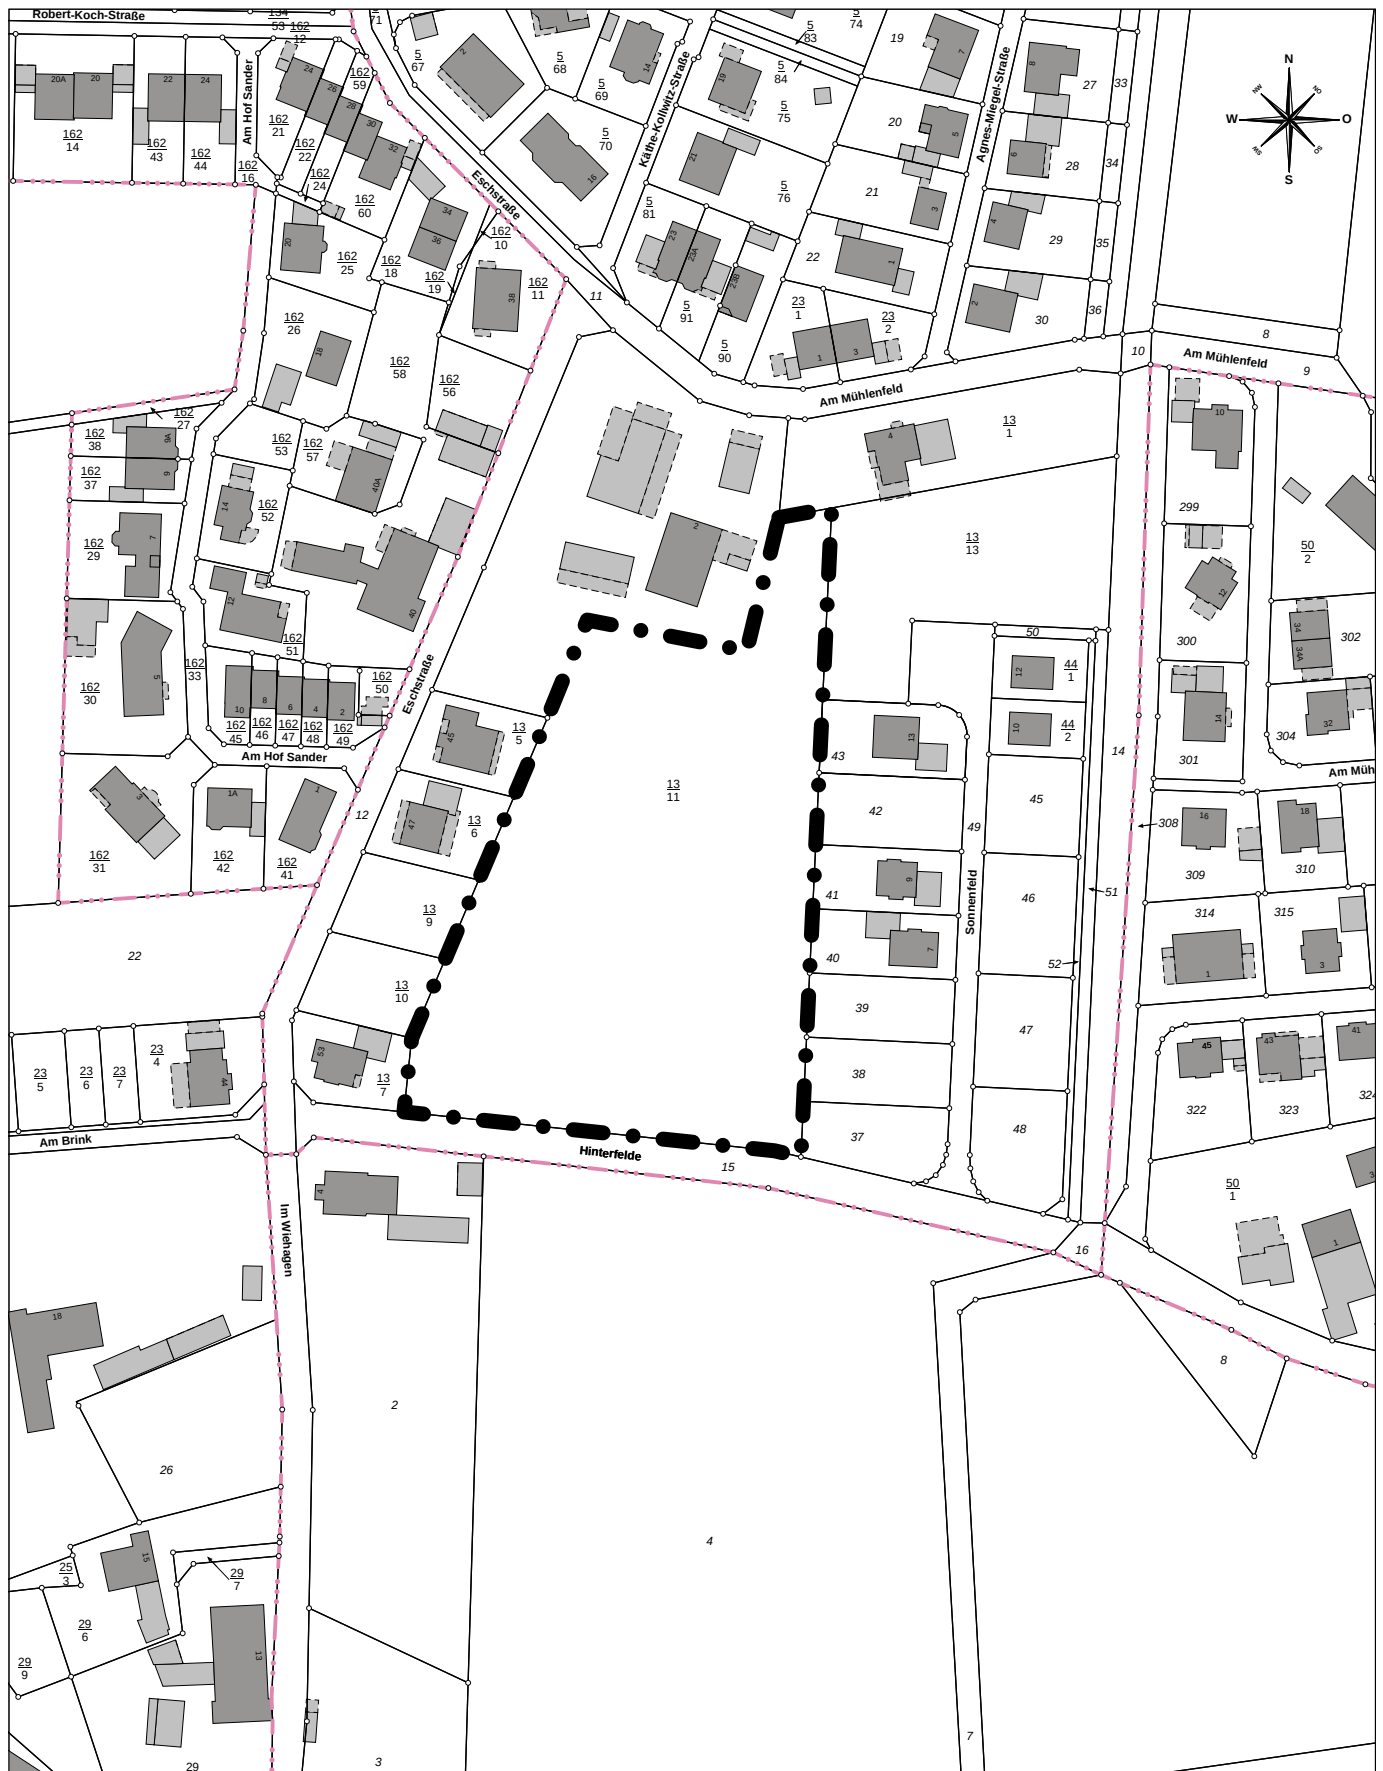

Gemeinde Bohmte
Die Bürgermeisterin
Bremer Straße 4
49163 Bohmte

Sachbearbeiter:	Anne Breford
Unterschrift:	
Zeichnung Nr.:	117
Datum: 28.05.21	Maßstab: 1:2000