


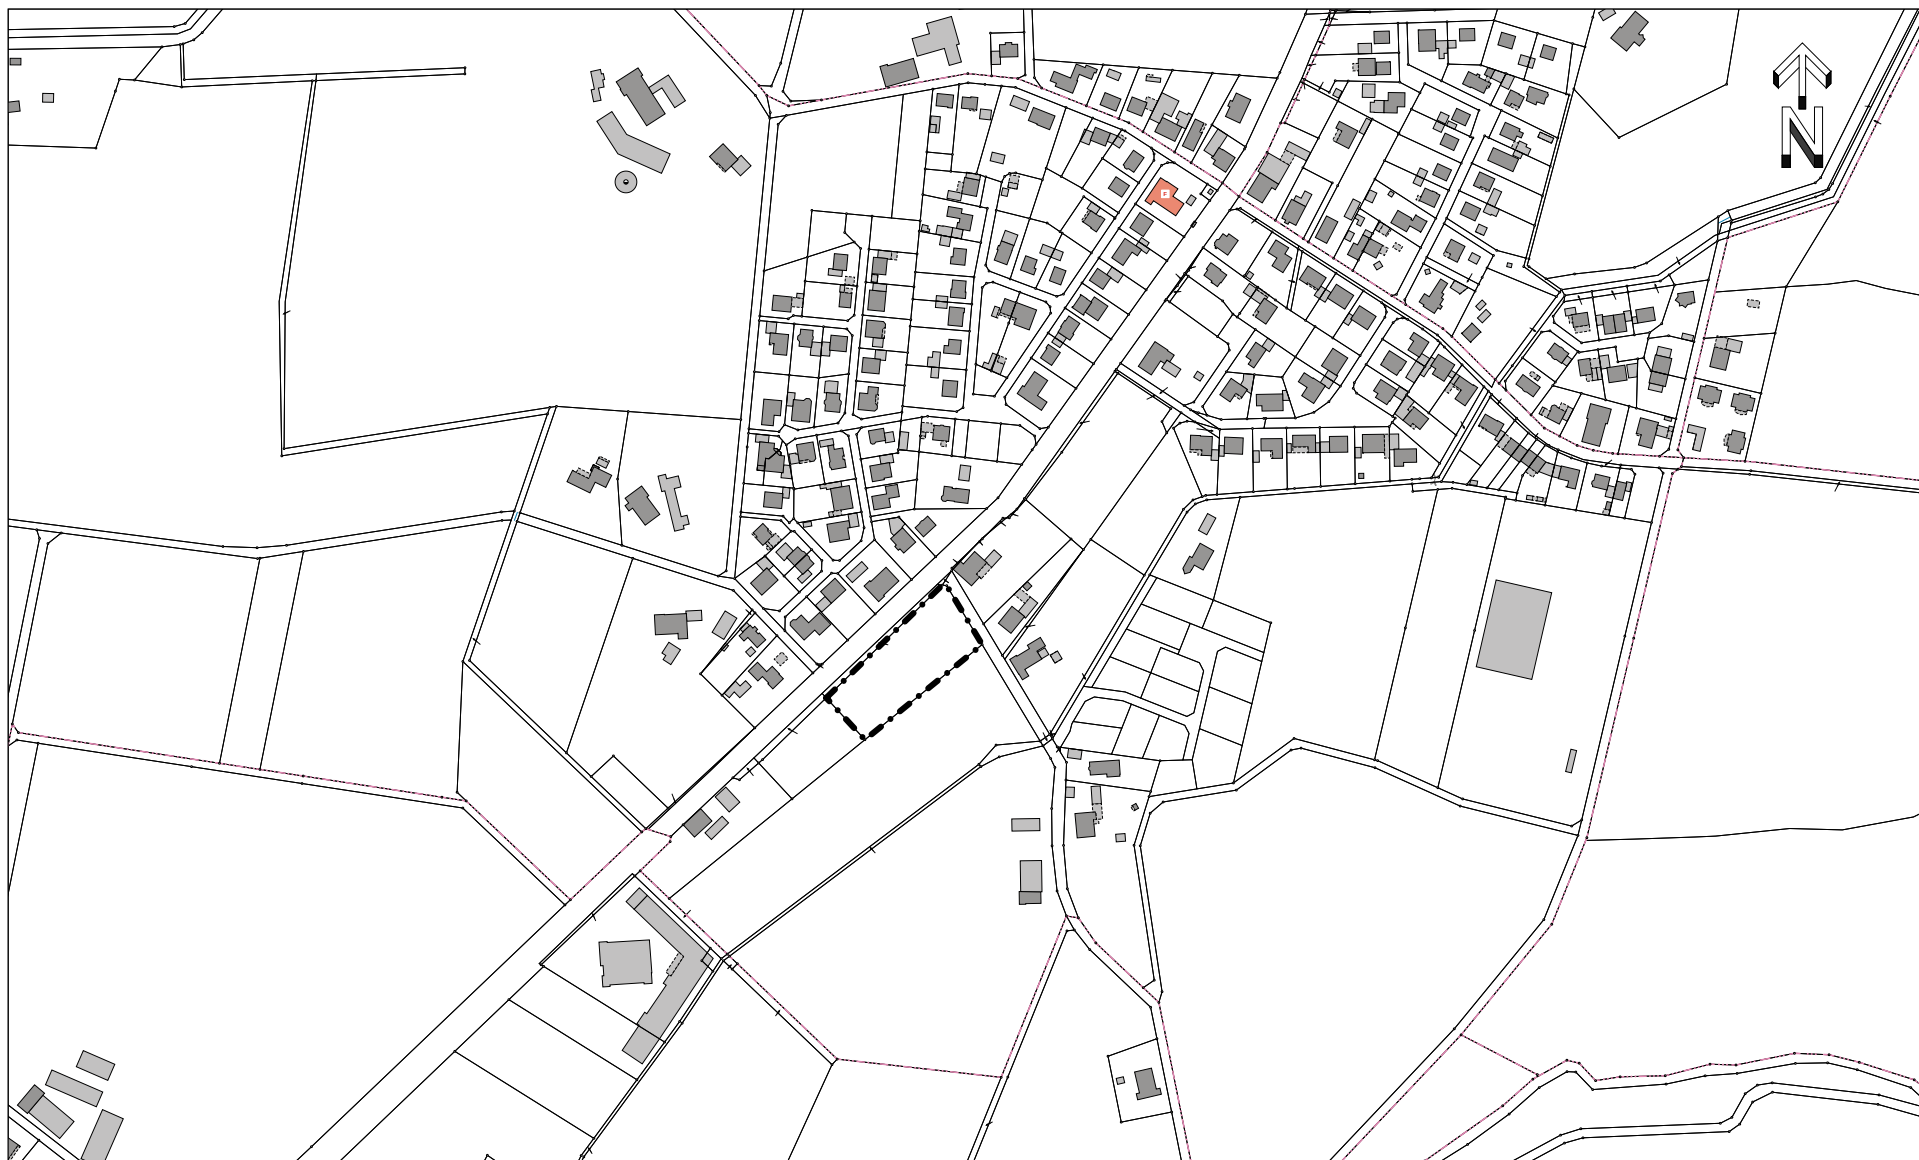

Gemeinde Bohmte
Die Bürgermeisterin
Bremer Straße 4
49163 Bohmte

Sachbearbeiter:	Anne Breford
Unterschrift:	
Zeichnung Nr.:	120 FWH Herr.+ 28.And.f
Datum: 20.08.21	Maßstab: 1:5000