


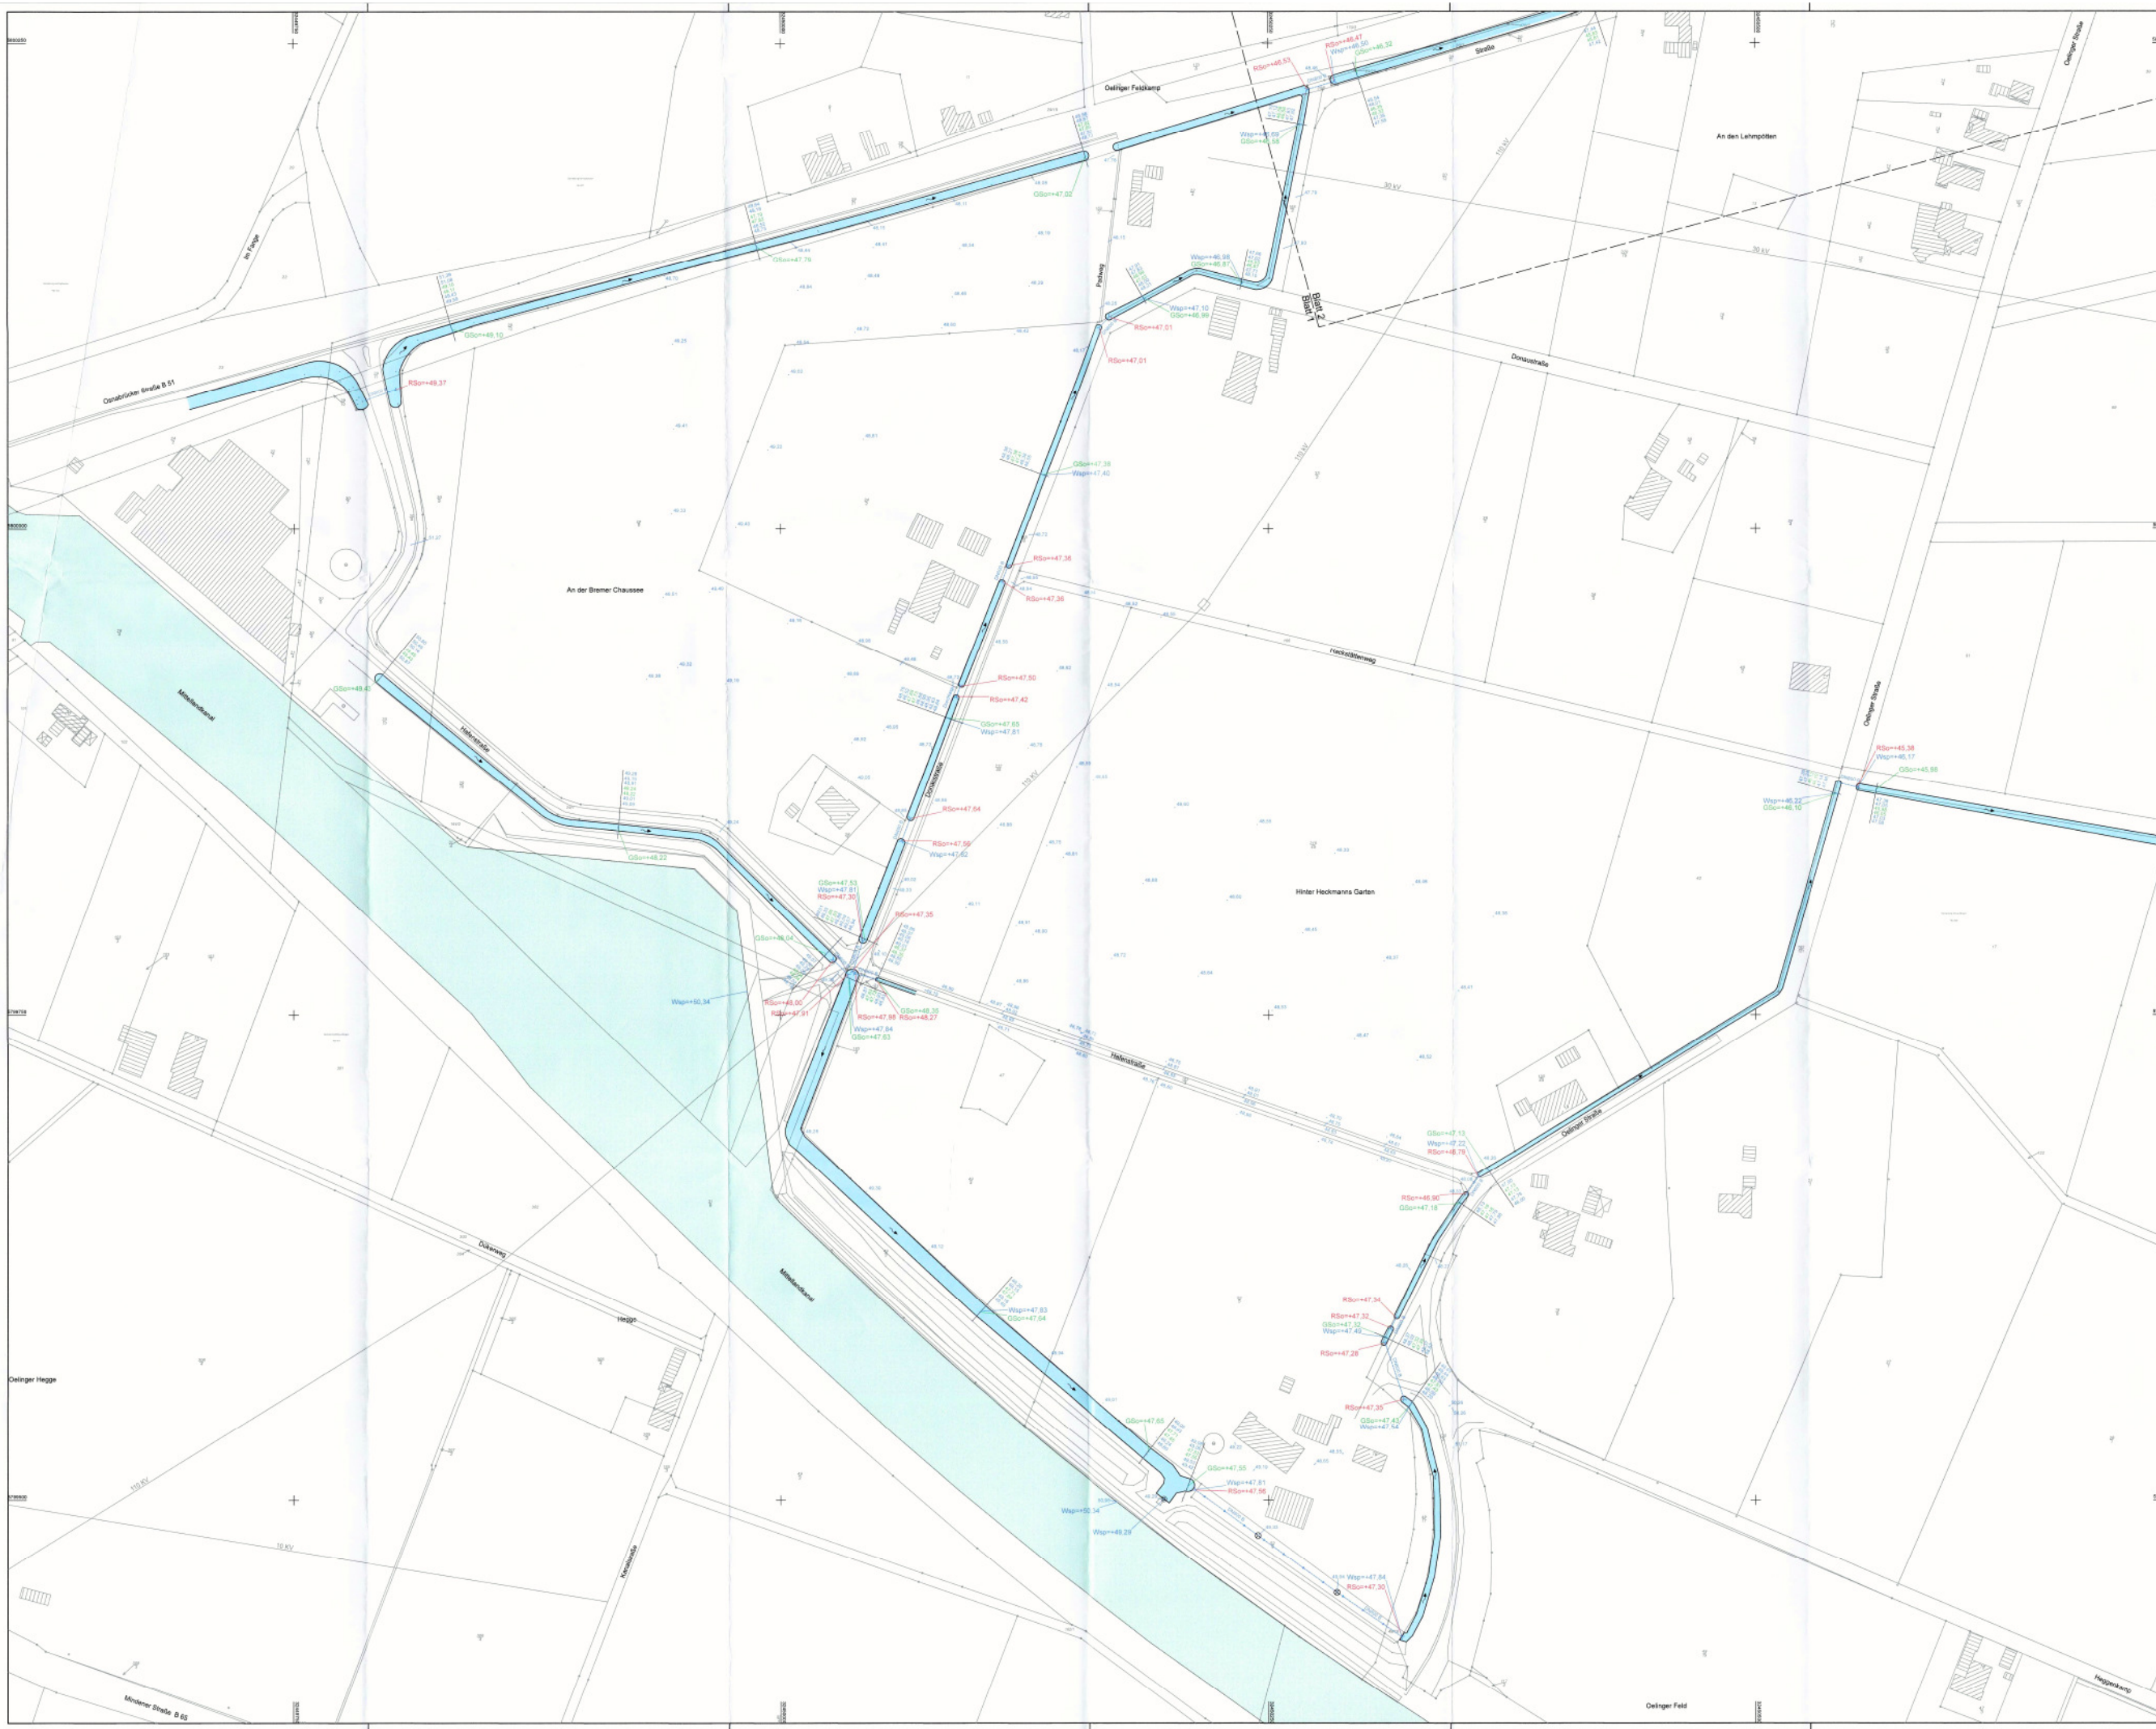

	vorh. Graben mit Profil Bestandshöhen Höhe der Grabensohle
WSp=+47.54 RSp=+47.35 7 GSp=+47.43	Wasserspiegel, gemessen am 28/29.09.2015 (Blatt 2 und 3; gemessen am 13.11.2015) Rohrschle Nummer des Durchlasses Grabensohle

Kataster: Auszug aus den Geobasisdaten der Niedersächsischen Vermessungs- und Katasterverwaltung	© 2014 LGLN
Topographie: Vermessungsbüro Plate, Schortens	Plate Vermessungsbüro
Kataster und Topographie: ETRS89 (UTM)	

Nr.	Datum	Änderung	Gez.	Geprüft

Bauherr:	Gemeinde Bohmte		
Projekt:	Bebauungsplan Nr. 99 und 109 - Oberflächenentwässerungskonzept -		
Projektnr.: 1633	Plan: Entwässerungsplan Bestand	Maßstab: 1 : 1.000 Blatt: 1	 Ingenieurbüro Dr. Schwerdtfeger & Tjardes PartG mbB Beratende Ingenieure Nordhof-Ring 21 • 26419 Schortens Tel. 04481 7591-0 • info@ist-planung.de
Datum: 07.10.15 gezeichnet: HG bearbeitet: 07.10.15 geändert: HR		Zeichen: HG HR	