


Schnitt Regenrückhaltebecken
(Prinzipskizze)

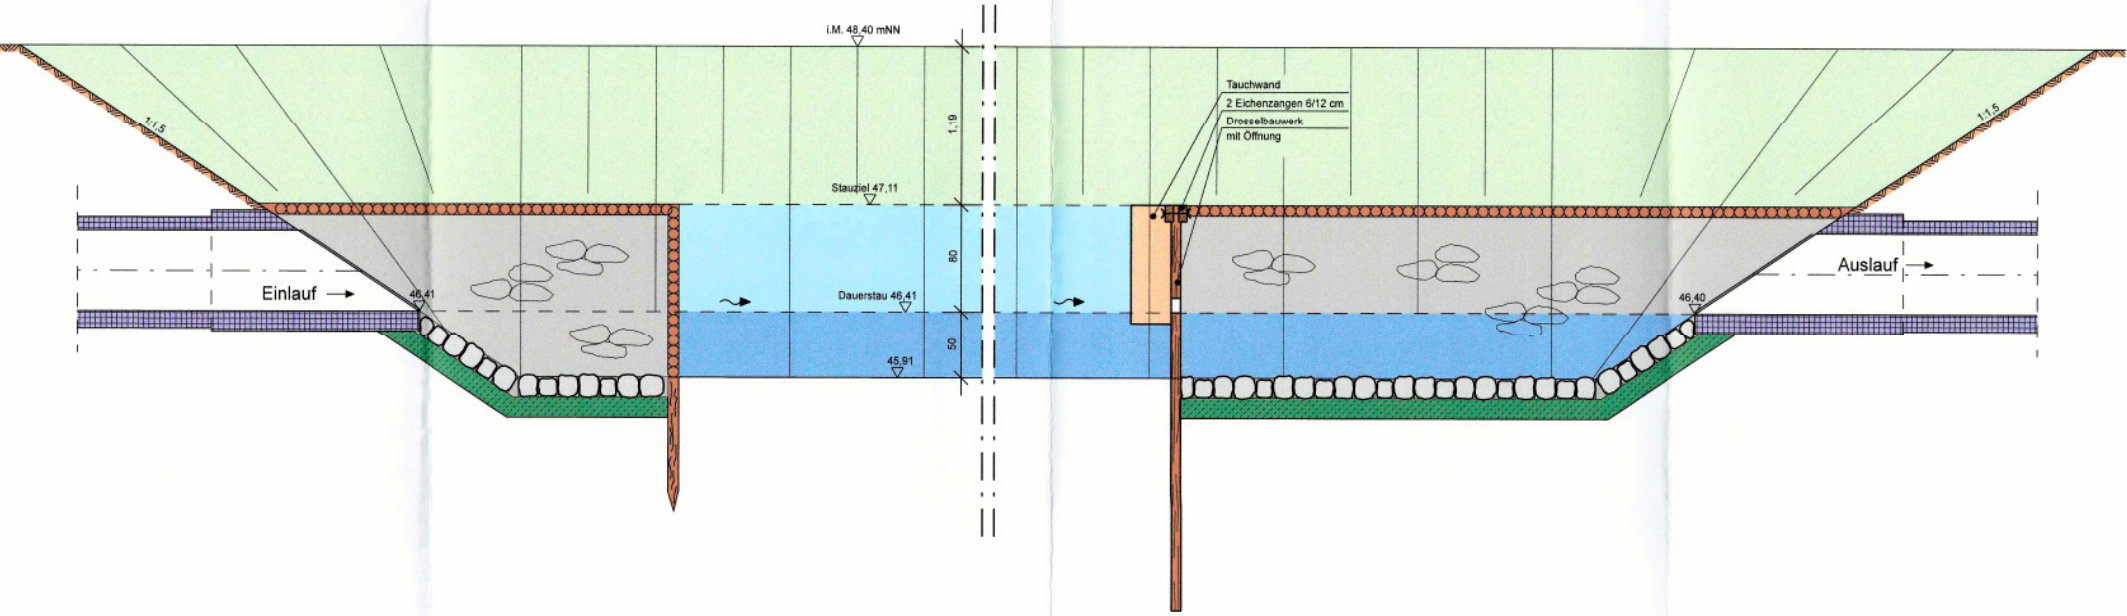

Nr.	Datum	Änderung		Gez.	Geprüft

Bauherr:	Gemeinde Bohmte				
----------	-----------------	--	--	--	--

Projekt:	Bebauungsplan Nr. 99 und 109 - Oberflächenentwässerungskonzept -				
----------	---	--	--	--	--

Projektnr.: 1633	Plan: Schnitt Regenrückhaltebecken	Maßstab: 1 : 25
		Blatt: 1

 Ingenieurbüro Dr. Schwerdtfeger & Tjardes PartG mbB Beratende Ingenieure Nordfrost-Ring 21 • 26419 Schortens Tel. 04461 / 7591-0 • info@ist-planung.de	Datum:	Zeichen:	6
	gezeichnet:	03.11.17 HG	
	bearbeitet:	03.11.17 TBB	
	geändert:		