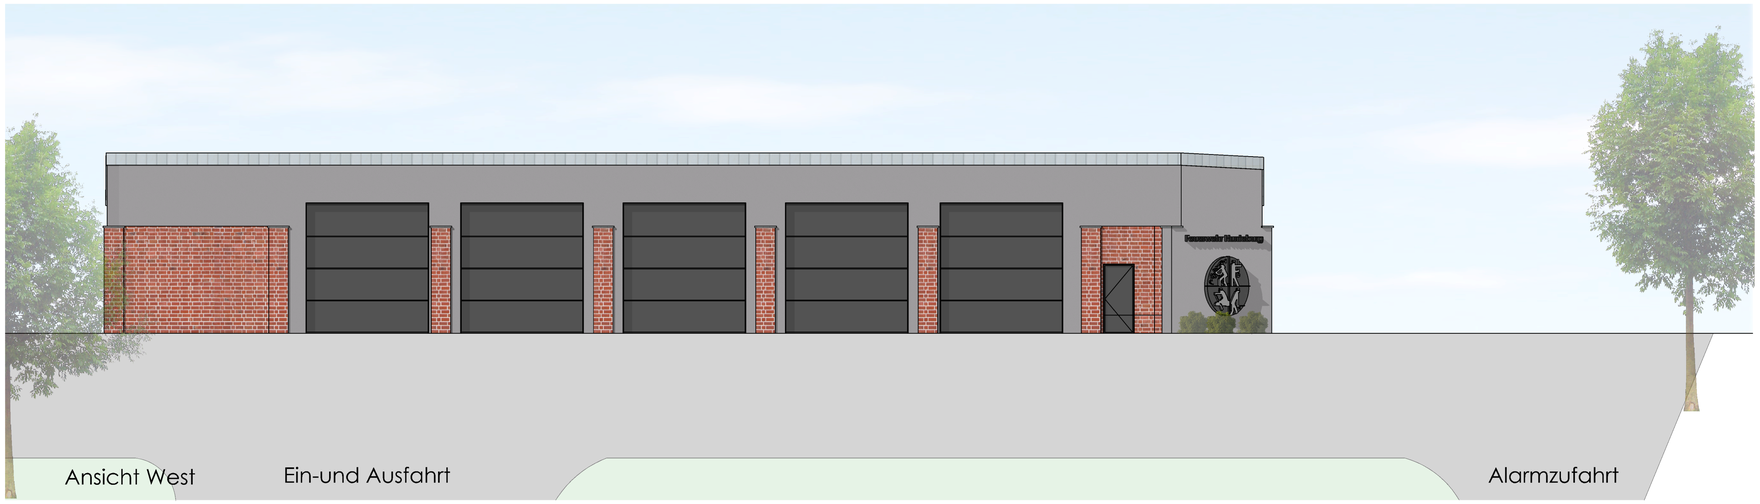

OTTE ARCHITEKTUR GMBH

UMNUTZUNG UND UMBAU EINES LEERSTEHENDEN VERBRAUCHERMARKTES
ZU EINEM FEUERWEHRHAUS

IN 49163 BOHMTE
G959-22 - ENTWURF ANSICHTEN - MASSSTAB 1:100 - 09.05.2022

VON-GALEN-PLATZ 1A - 49586 NEUENKIRCHEN - TEL. 05465-203120 - FAX. 05465-2031220 - WWW.OTTE-ARCHITEKTUR.DE