


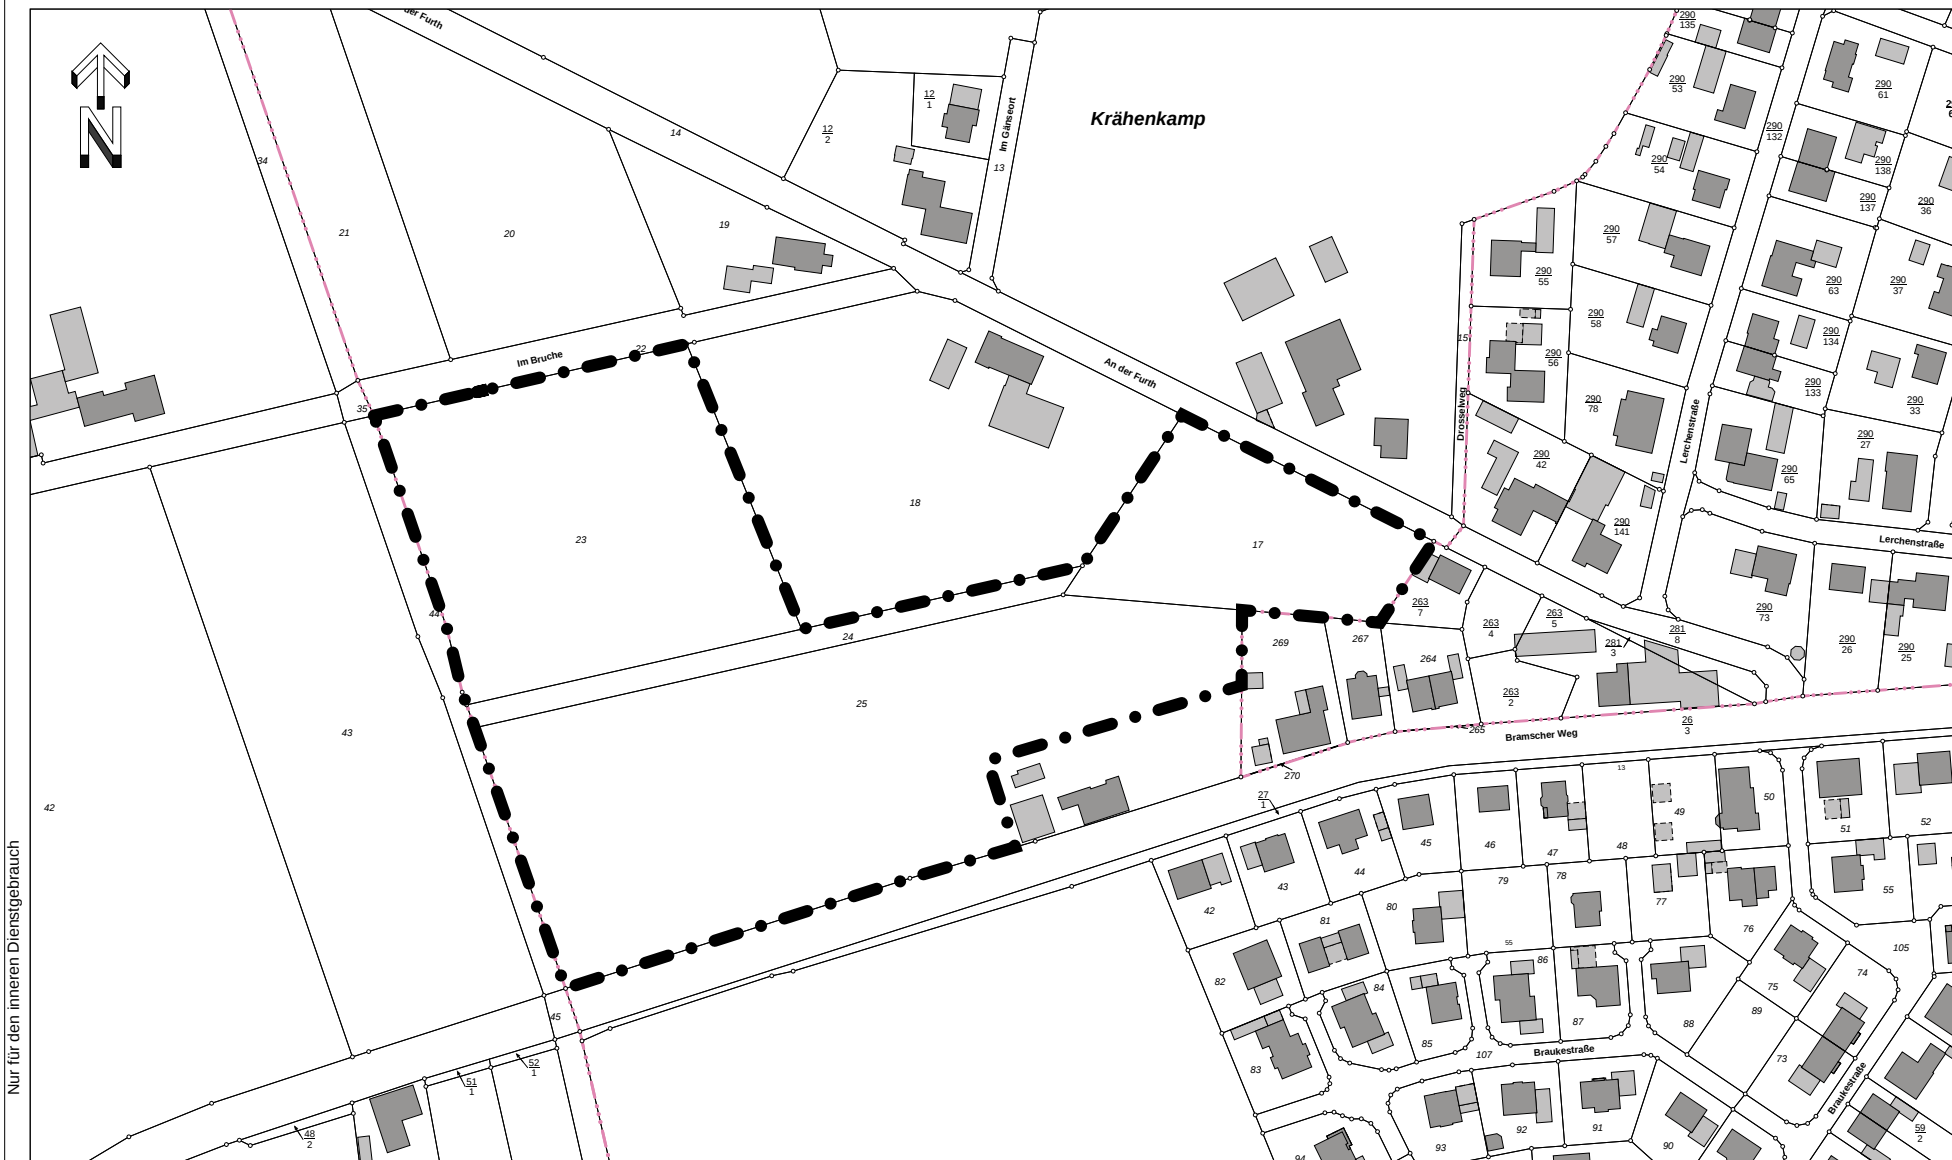

Nur für den inneren Dienstgebrauch

Gemeinde Bohmte  
Die Bürgermeisterin  
Bremer Straße 4  
49163 Bohmte

|                 |                 |
|-----------------|-----------------|
| Sachbearbeiter: | Anne Breford    |
| Unterschrift:   |                 |
| Zeichnung Nr.:  |                 |
| Datum: 17.11.22 | Maßstab: 1:2500 |