




Bahnhof Bohmte

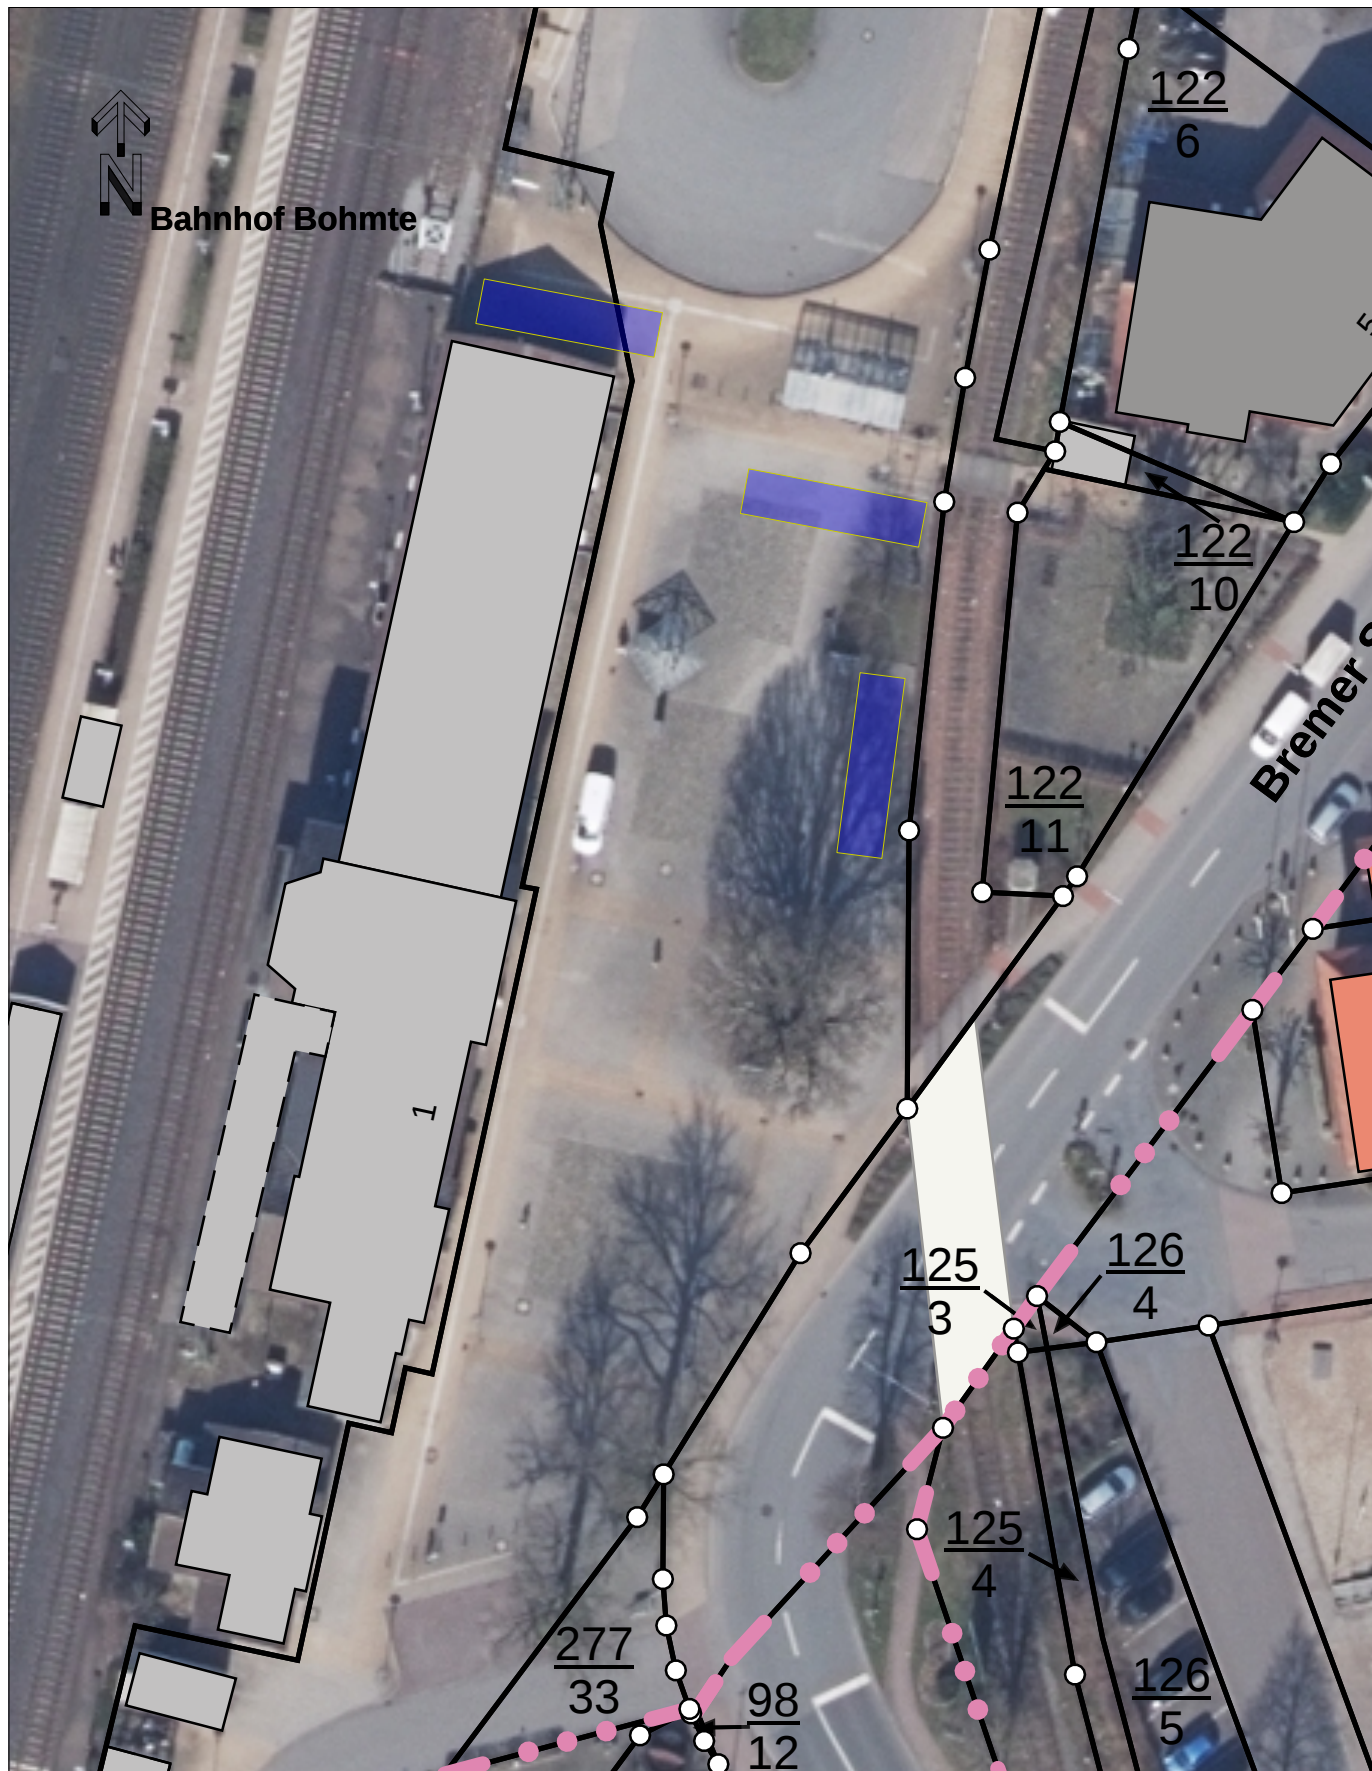

Nur für den inneren Dienstgebrauch

Gemeinde Bohmte
Der Bürgermeister
Bremer Straße 4
49163 Bohmte

Sachbearbeiter:	
Unterschrift:	
Zeichnung Nr.:	
Datum: 13.04.22	Maßstab: 1:500