


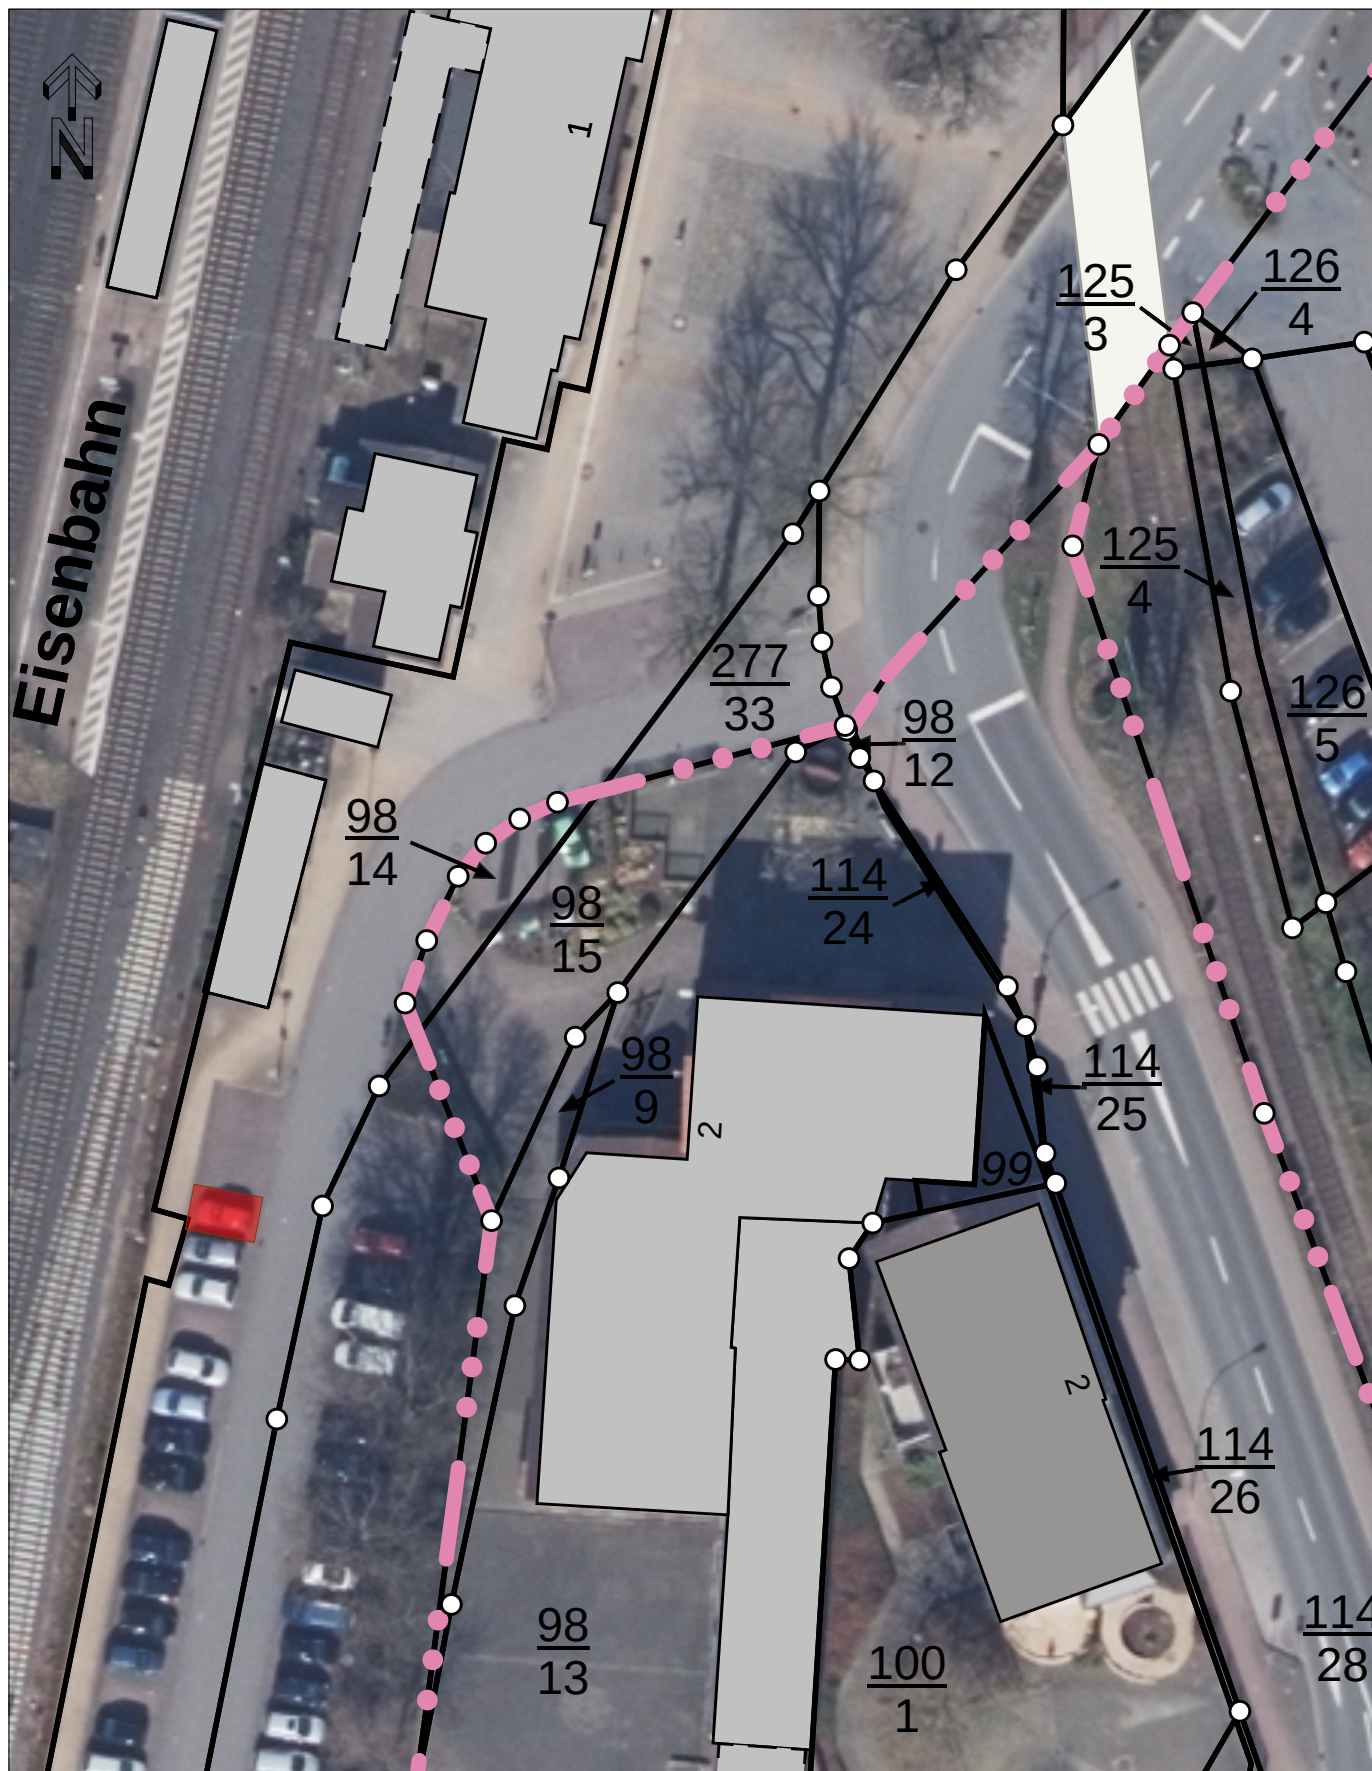

Gemeinde Bohmte
Die Bürgermeisterin
Bremer Straße 4
49163 Bohmte

Sachbearbeiter:	
Unterschrift:	
Zeichnung Nr.:	
Datum: 11.07.23	Maßstab: 1:500