


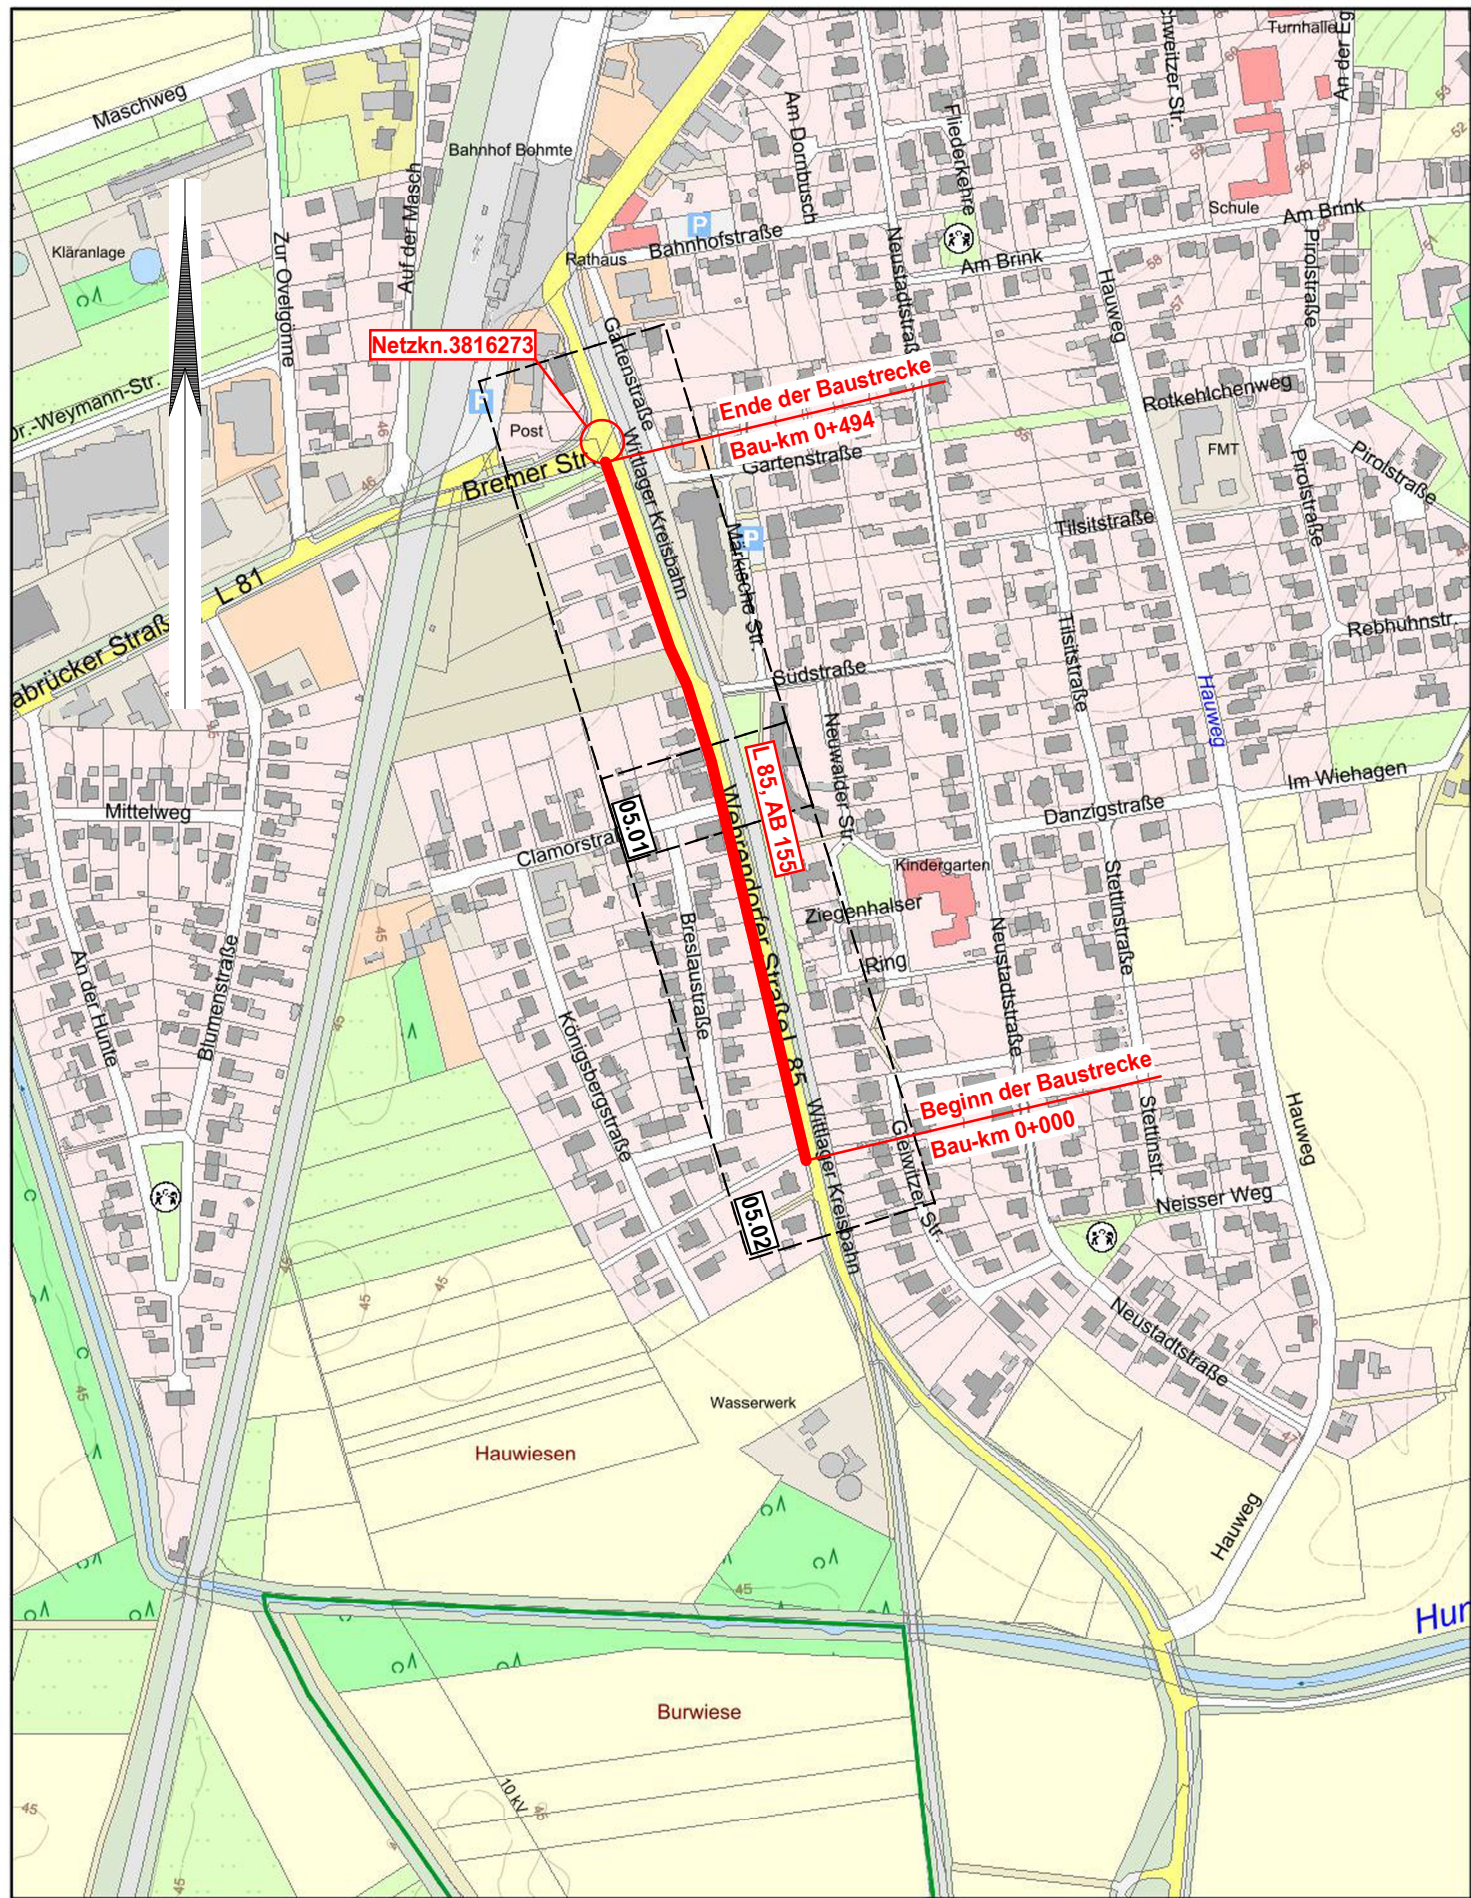

Quelle: Auszug aus den Geobasisdaten des Landesamtes für Geoinformation und Landesvermessung Niedersachsen.

© 2023 LGLN

Niedersächsisches Ministerium für Umwelt, Energie und Klimaschutz

0 0,05 0,1 0,2 Km

20230201-091558_Umweltkarten

Maßstab: 1:5.000



Ingenieurbüro
WESTERHAUS
Tiefbau, Wasserwirtschaft und Umwelt
Industriestraße 42, 49565 Bramsche

bearbeitet: Sivanesan
gezeichnet: Wamhof
geprüft: Westerhaus
Bramsche, den 18.04.2023

Projekt-Nr.:
2022 - 033



Gemeinde Bohmte
Bremer Straße 4, 49163 Bohmte

Nr.	Art der Änderung	Datum	Zeichen

VORENTWURF

Straße: L 85 Nächster Ort: Bohmte
Abschnitts-Nr.: 155 von Station 2,710 bis Station 3,206

Unterlage/ Blatt-Nr.: \$?Nr\$
Übersichtslageplan

PROJIS-Nr.:

Maßstab: 1 : 5.000

Sanierung des Radweges an der L 85 "Wehrendorfer Straße"
in der Gemeinde Bohmte

Aufgestellt:
Bohmte, den _____
Gemeinde Bohmte

gez. Strotmann
(Bürgermeisterin)