




wirksamer Flächennutzungsplan

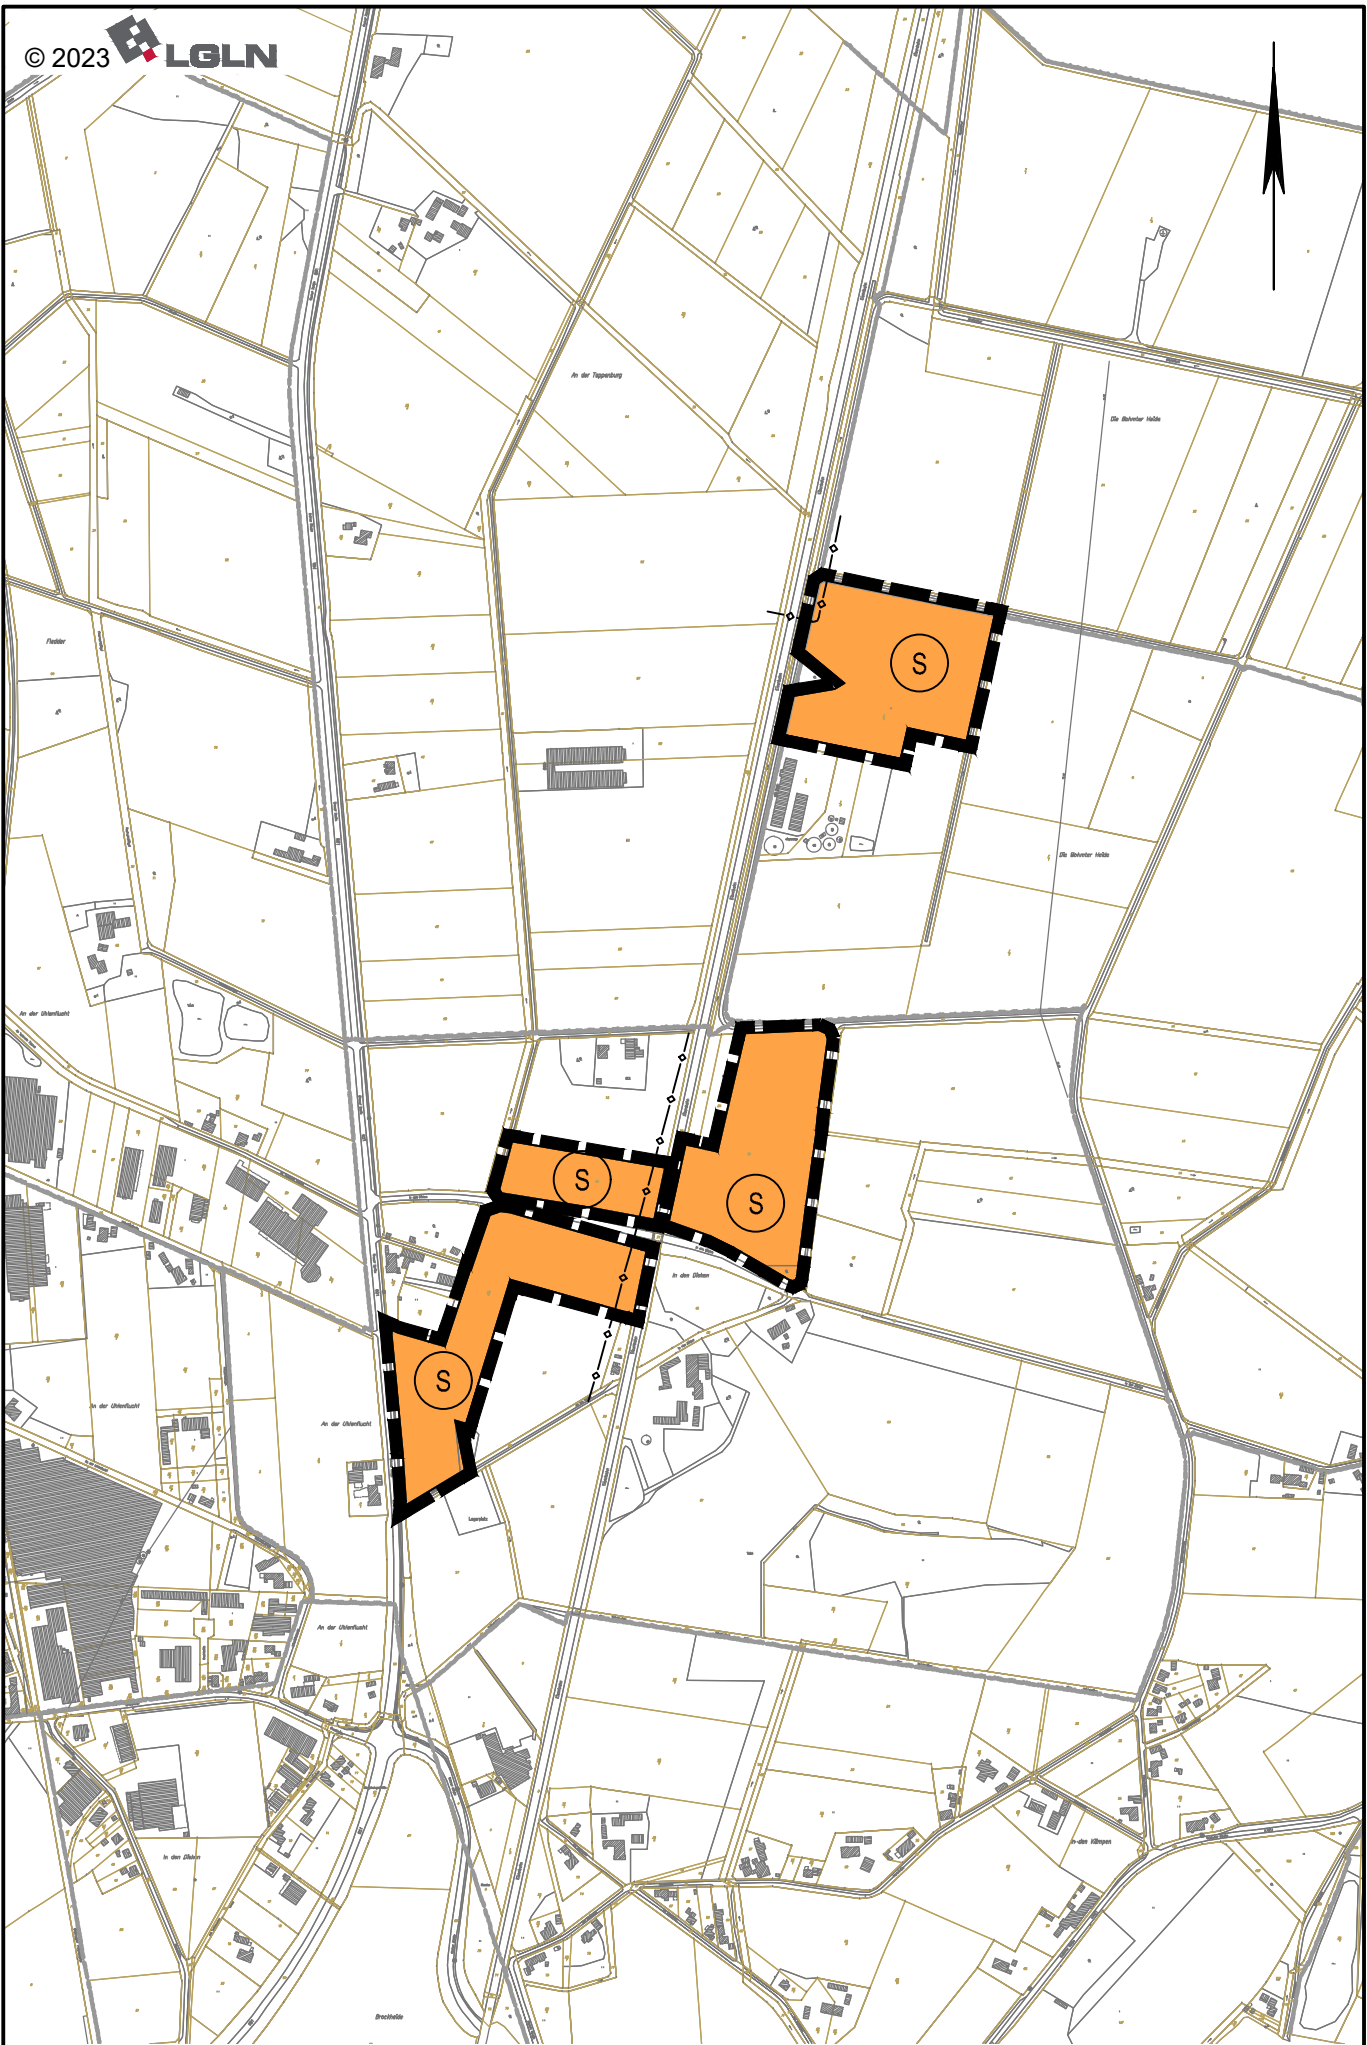

31. Flächennutzungsplanänderung

Planzeichenerklärung

Gemäß Planzeichenverordnung 1990 vom 18.12.1990 (BGBl. 1991 I, S. 58) in der aktuell gültigen Fassung und der Baunutzungsverordnung vom 21.11.2017 (BGBl. I, S. 3786) in der aktuell gültigen Fassung.

Art der baulichen Nutzung
(gem. § 5 Abs. 2 Nr. 1 BauGB i.V.m. § 1 Abs. 1 BauNVO)

Sonderbaufläche: Freiflächenphotovoltaikanlagen

Hauptversorgungs- und Hauptabwasserleitungen
(gem. § 5 Abs. 2 Nr. 4 und Abs. 4 BauGB)

Ferngasleitung Nr. 58 mit je 5,0 m Schutzstreifen (PLEdoc 24.07.2023)

Sonstige Planzeichen

Geltungsbereiche der Flächennutzungsplanänderung

Genehmigung

Die Flächennutzungsplanänderung ist mit Verfügung (Az.:) vom heutigen Tage unter Auflagen/mit Maßgaben/mit Ausnahme der durch kenntlich gemachten Teile gemäß § 6 BauGB genehmigt.

Osnabrück, den

Landkreis Osnabrück

(Unterschrift)

Beitrittsbeschluss

Der Rat der Gemeinde Bohmte ist den in der Genehmigungsverfügung vom (Az.:) aufgeführten Auflagen/Maßgaben/Ausnahmen in seiner Sitzung am beigetreten.

Der betroffenen Öffentlichkeit, sowie den berührten Behörden und sonstigen Trägern öffentlicher Belange wurde mit Schreiben vom gemäß § 4a Abs. 3, Satz 4 BauGB Gelegenheit zur Stellungnahme bis zum gegeben.

Ort und Dauer der öffentlichen Auslegung wurden am ortsüblich bekannt gemacht.

Die Flächennutzungsplanänderung und die Begründung haben wegen der Auflagen/Maßgaben vom bis gemäß § 4a Abs. 3, Satz 1 i. V. m. § 3 Abs. 2 BauGB öffentlich ausgelegen.

Bohmte, den

Bürgermeister

Bekanntmachung

Die Erteilung der Genehmigung der Flächennutzungsplanänderung ist gemäß § 6 Abs. 5 BauGB am ortsüblich bekannt gemacht worden.

Die Flächennutzungsplanänderung ist damit am wirksam geworden.

Bohmte, den

Bürgermeister

Verletzung von Vorschriften

Innerhalb eines Jahres seit Bekanntmachung der Flächennutzungsplanänderung sind Verletzungen von Verfahrens- und Formvorschriften gemäß § 214 Abs. 1 BauGB oder beachtliche Mängel des Abwägungsvorganges gemäß § 214 Abs. 3 BauGB nicht geltend gemacht worden. Gemäß § 215 BauGB werden damit entsprechende Mängel unbeachtlich.

Bohmte, den

Bürgermeister

PRÄAMBEL
UND AUSFERTIGUNG DER FLÄCHENNUTZUNGSPLANEÄNDERUNG

Aufgrund des § 1 Abs. 3 des Baugesetzbuches (BauGB) vom 03.11.2017 (BGBl. I, S. 3634) in der aktuell gültigen Fassung und der §§ 10 und 58 des Niedersächsischen Kommunalverfassungsgesetzes (NKomVG) vom 17.12.2010 (Nds. GVBl. 2010 S. 576) in der aktuell gültigen Fassung hat der Rat der Gemeinde Bohmte diese Flächennutzungsplanänderung beschlossen.

Bohmte, den (SIEGEL)

Bürgermeister

Aufstellungsbeschluss

Der Rat/Verwaltungsausschuss der Gemeinde Bohmte hat in seiner Sitzung am die Aufstellung der Flächennutzungsplanänderung beschlossen. Der Aufstellungsbeschluss ist gemäß § 2 Abs. 1 BauGB am ortsüblich bekanntgemacht worden.

Bohmte, den

Bürgermeister

Planunterlage

Kartengrundlage: Liegenschaftskarte
Maßstab: 1:10000

Quelle: Auszug aus dem Geobasisdaten der Niedersächsischen Vermessungs- und Katasterverwaltung,

© 2023 Landesamt für Geoinformation und Landesvermessung Niedersachsen
Regionaldirektion Osnabrück-Meppen

Veröffentlichung

Der Rat/Verwaltungsausschuss der Gemeinde Bohmte hat in seiner Sitzung am dem Entwurf der Flächennutzungsplanänderung und der Begründung zugestimmt und seine Veröffentlichung gemäß § 3 Abs. 2 BauGB beschlossen.

Ort und Dauer der Veröffentlichung wurden am ortsüblich bekannt gemacht.

Der Entwurf der Flächennutzungsplanänderung mit der Begründung und die wesentlichen, bereits vorliegenden umweltbezogenen Stellungnahmen wurden vom bis gemäß § 3 Abs. 2 BauGB veröffentlicht.

Gemäß § 4a Abs. 2 BauGB sind gleichzeitig die Stellungnahmen der Behörden und sonstigen Träger öffentlicher Belange gemäß § 4 Abs. 2 BauGB eingeholt worden.

Bohmte, den


Bürgermeister

Feststellungsbeschluss

Der Rat der Gemeinde Bohmte hat nach Prüfung der Stellungnahmen gemäß §§ 3 Abs. 2 und 4 Abs. 2 BauGB die Flächennutzungsplanänderung nebst Begründung in seiner Sitzung am beschlossen.

Bohmte, den

Bürgermeister

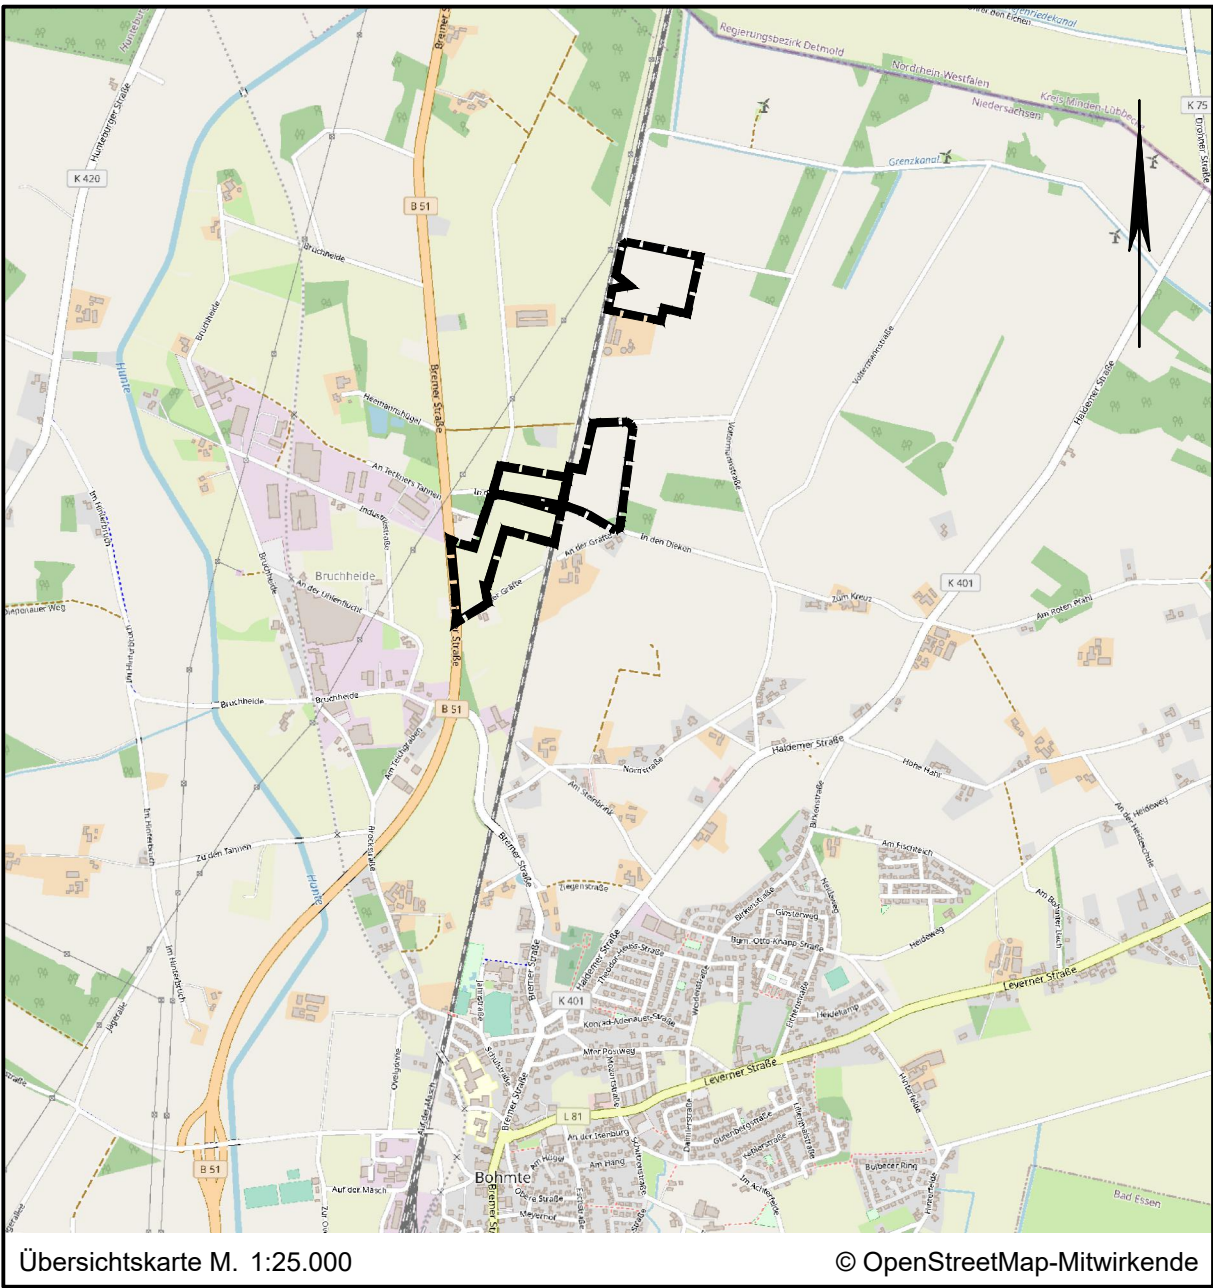

Lagebezug: ETRS89 UTM 32N

Entwurfsbearbeitung:	 INGENIEURPLANUNG GmbH & Co.KG Marie-Curie-Str.4a • 49134 Wallenhorst Tel.05407/880-0 • Fax05407/880-88		Datum	Zeichen
		bearbeitet	2023-09	Sz
		gezeichnet	2023-09	Hd
		geprüft		
		Wallenhorst, 2023-09-13		freigegeben

Pfad:	H:\BOHMTVE\222468\PLAENE\B\pnp_fnp-31aen_02.dwg(FNP)
-------	--

Pfad: H:\BOHMT\222468\PLAENE\BP\bp_fnp-31aen_02.dwg(FNP)

Gemeinde Bohmte
Flächennutzungsplan
31. Änderung

Entwurf

Maßstab 1:10.000