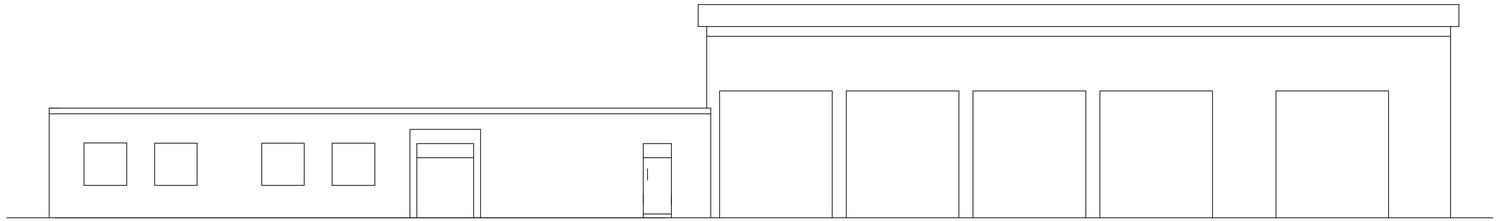

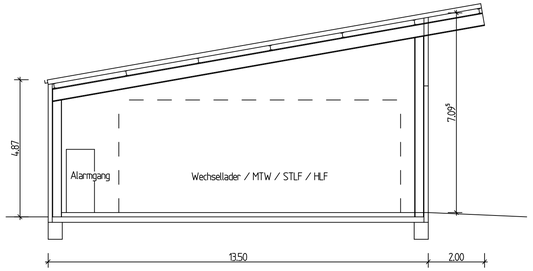

Schnitt Fahrzeughalle

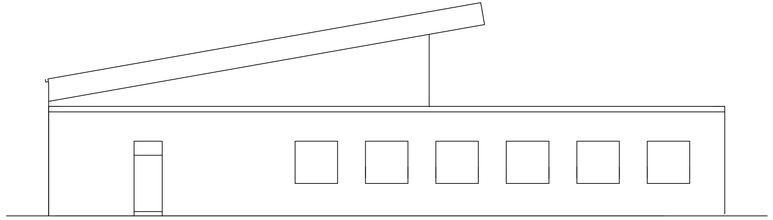

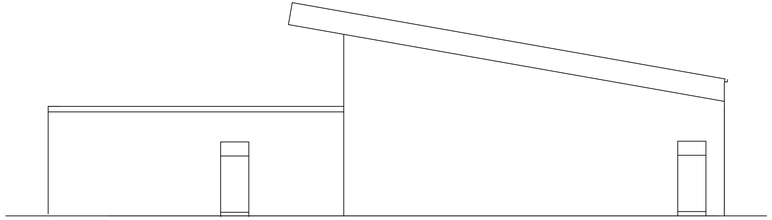

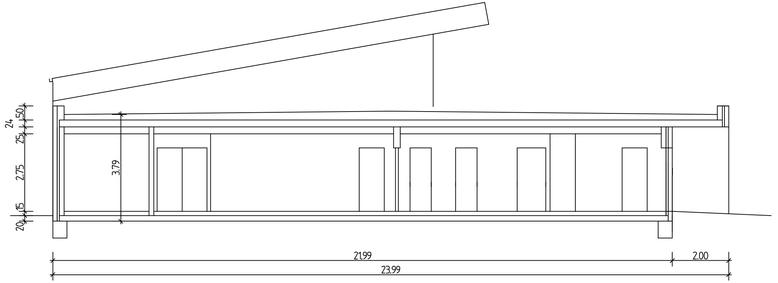

Schnitt Sozialtrakt

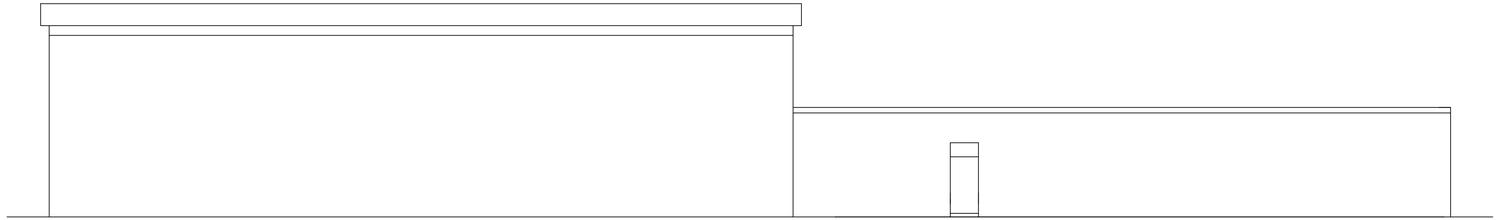

VORENTWURF

Bohmte
unsere Gemeinde

PROJEKT Neubau Feuerwehrgerätehaus Herringhausen	PLAN Schnitte+Ansichten Variante D
	BAUTEIL

DATUM	GEZEICHNET	MASSSTAB	PLANNUMMER
03.09.2025	altewichardt	1:100	S+A VD