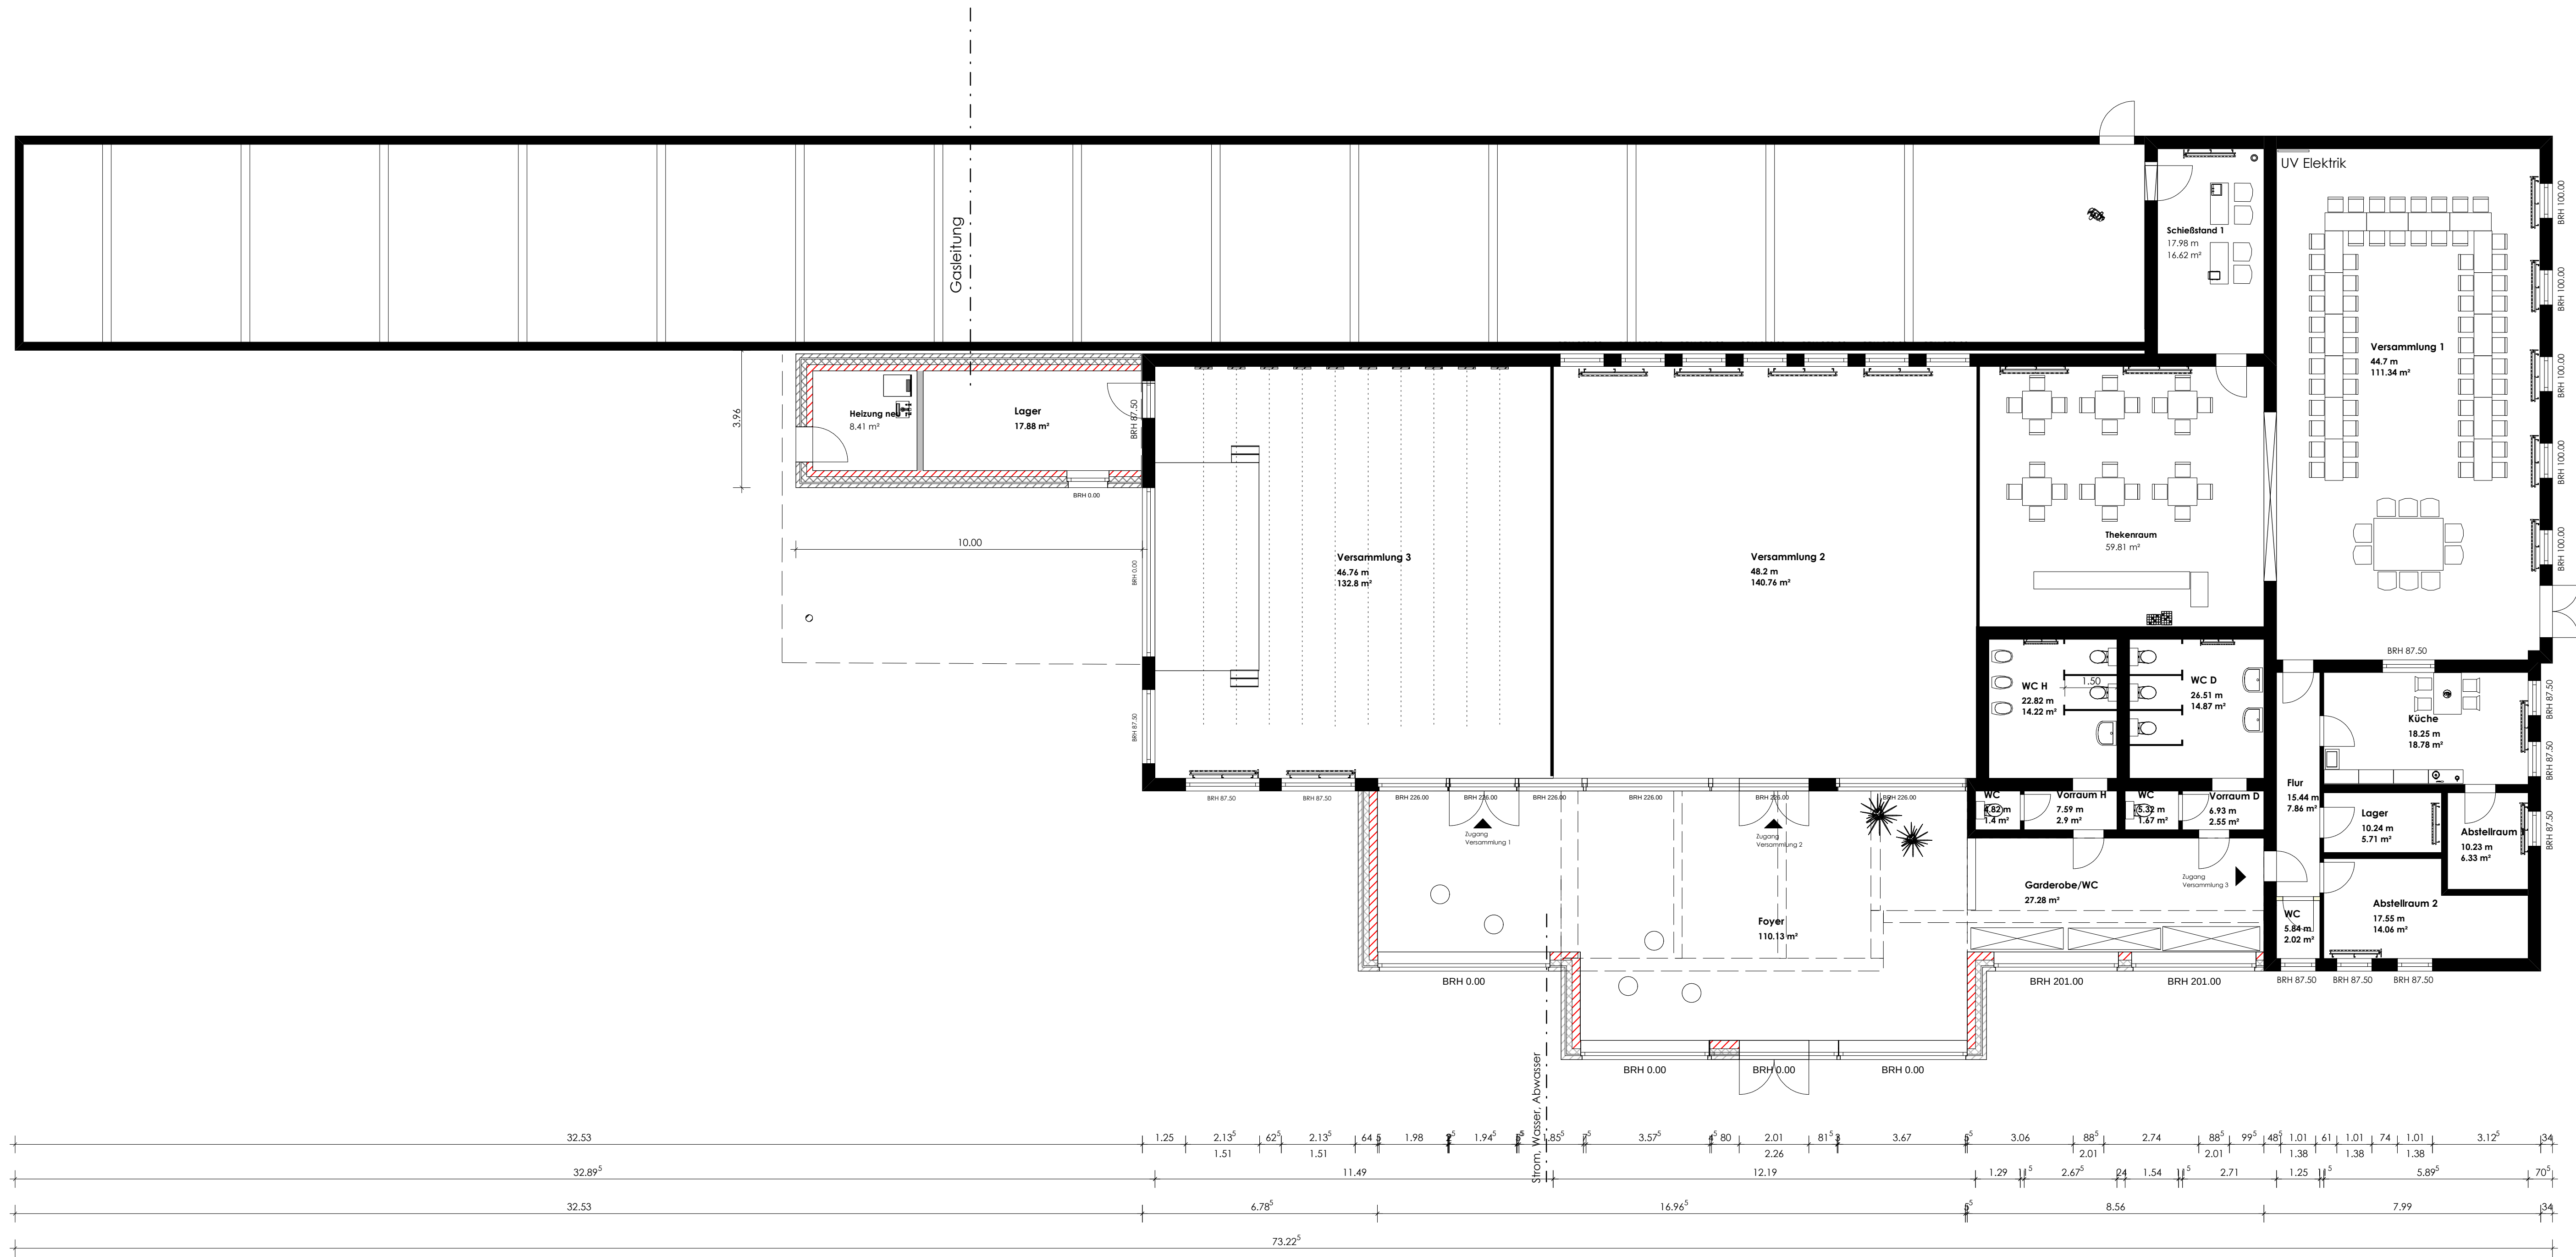


Architekt	Architekturbüro Nordhoff Dipl.-Ing. Martin Nordhoff Gartenstraße 1, 49163 Bohmte Telefon: 05471-950 300		
Bauherr	Gemeinde Bohmte Bremerstr. 4, 49163 Bohmte		
Projekt	Mehrzweckhalle Störpe-Oelingen Entwurf 3 mit Foyer und Lageranbau		
Bauteil	Erdgeschoss		
Maßstab	1 : 100	Plan-Nr.	
Zeichnung		Datum	15.08.2017