


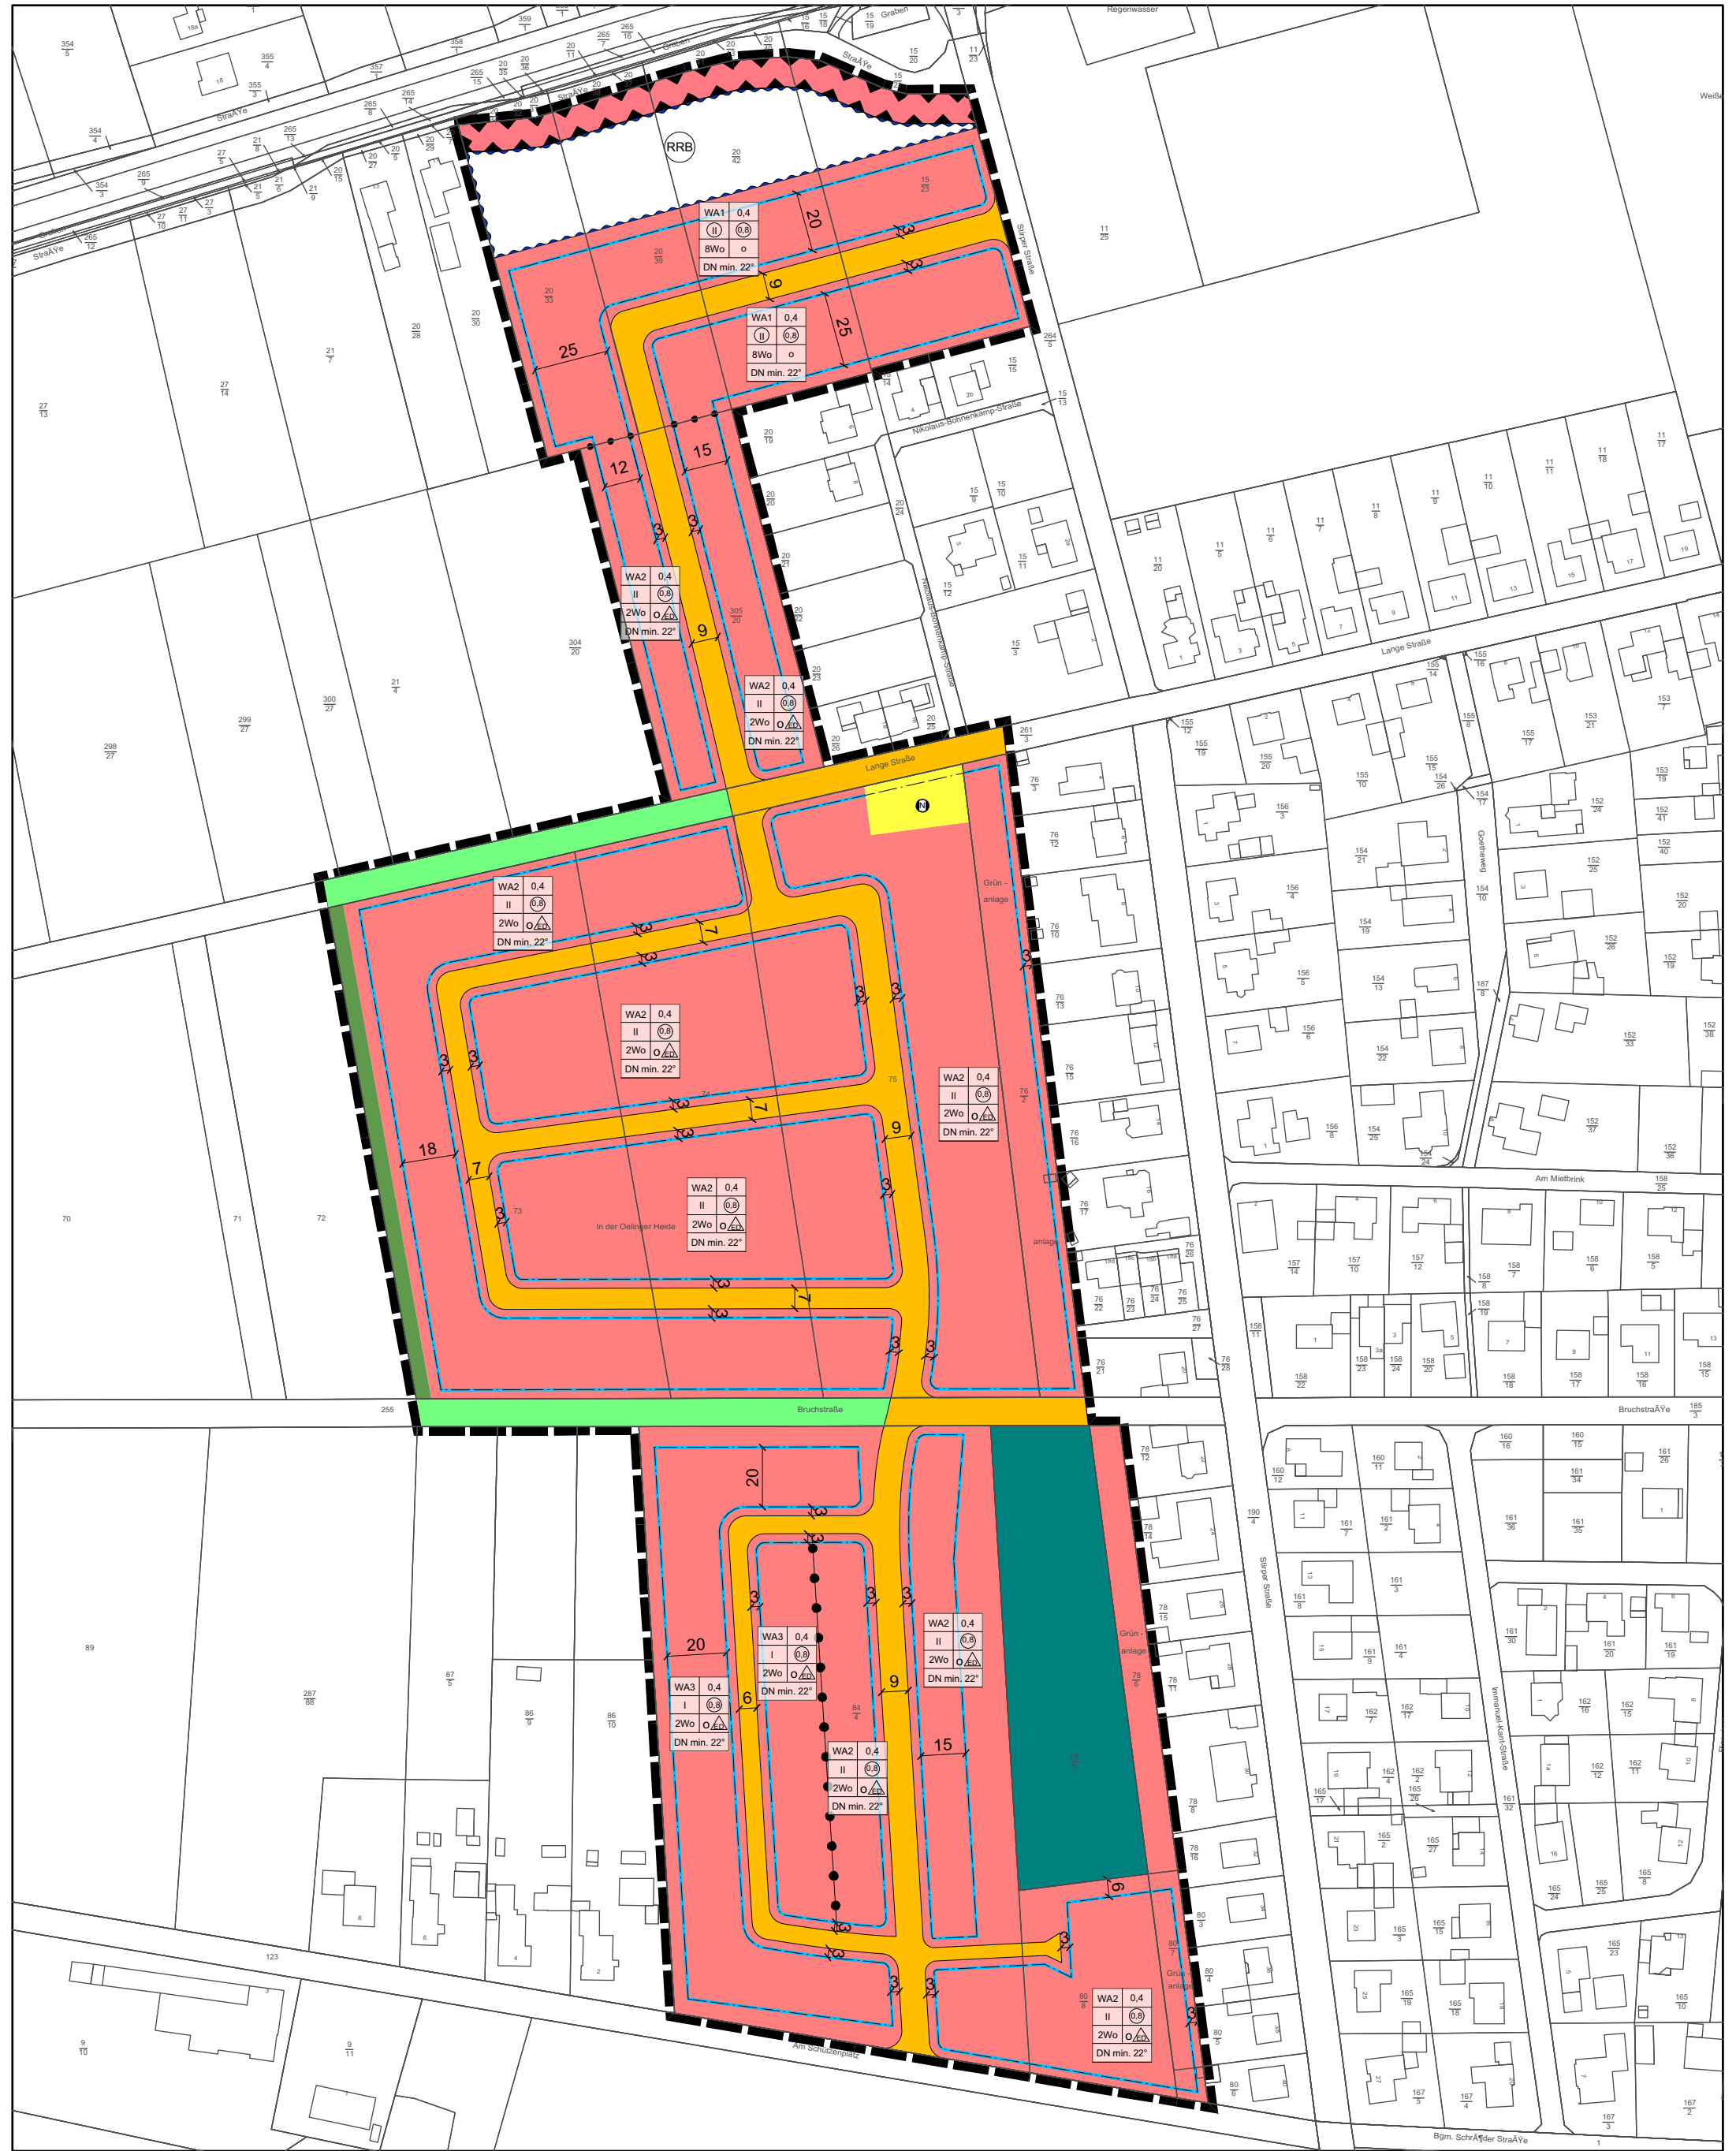

# Gemeinde Bohmte

Landkreis Osnabrück

Bebauungsplan Nr. 108

"In der Oelinger Heide"

- frühzeitige Beteiligung - Variante 1-



|                           |          |
|---------------------------|----------|
| bearb.: Sp                | geprüft: |
| Maßstab: (DIN A3) 1:2000  |          |
| Projekt-Nr.: 206.140      |          |
| Osnabrück, den 15.02.2018 |          |

**Ingenieurbüro  
Hans Tovar & Partner**  
Beratende Ingenieure GbR

Weiße Breite 3  
49084 Osnabrück  
Tel. 0541 94003-0  
Fax 0541 94003-50  
www.ibtweb.de