


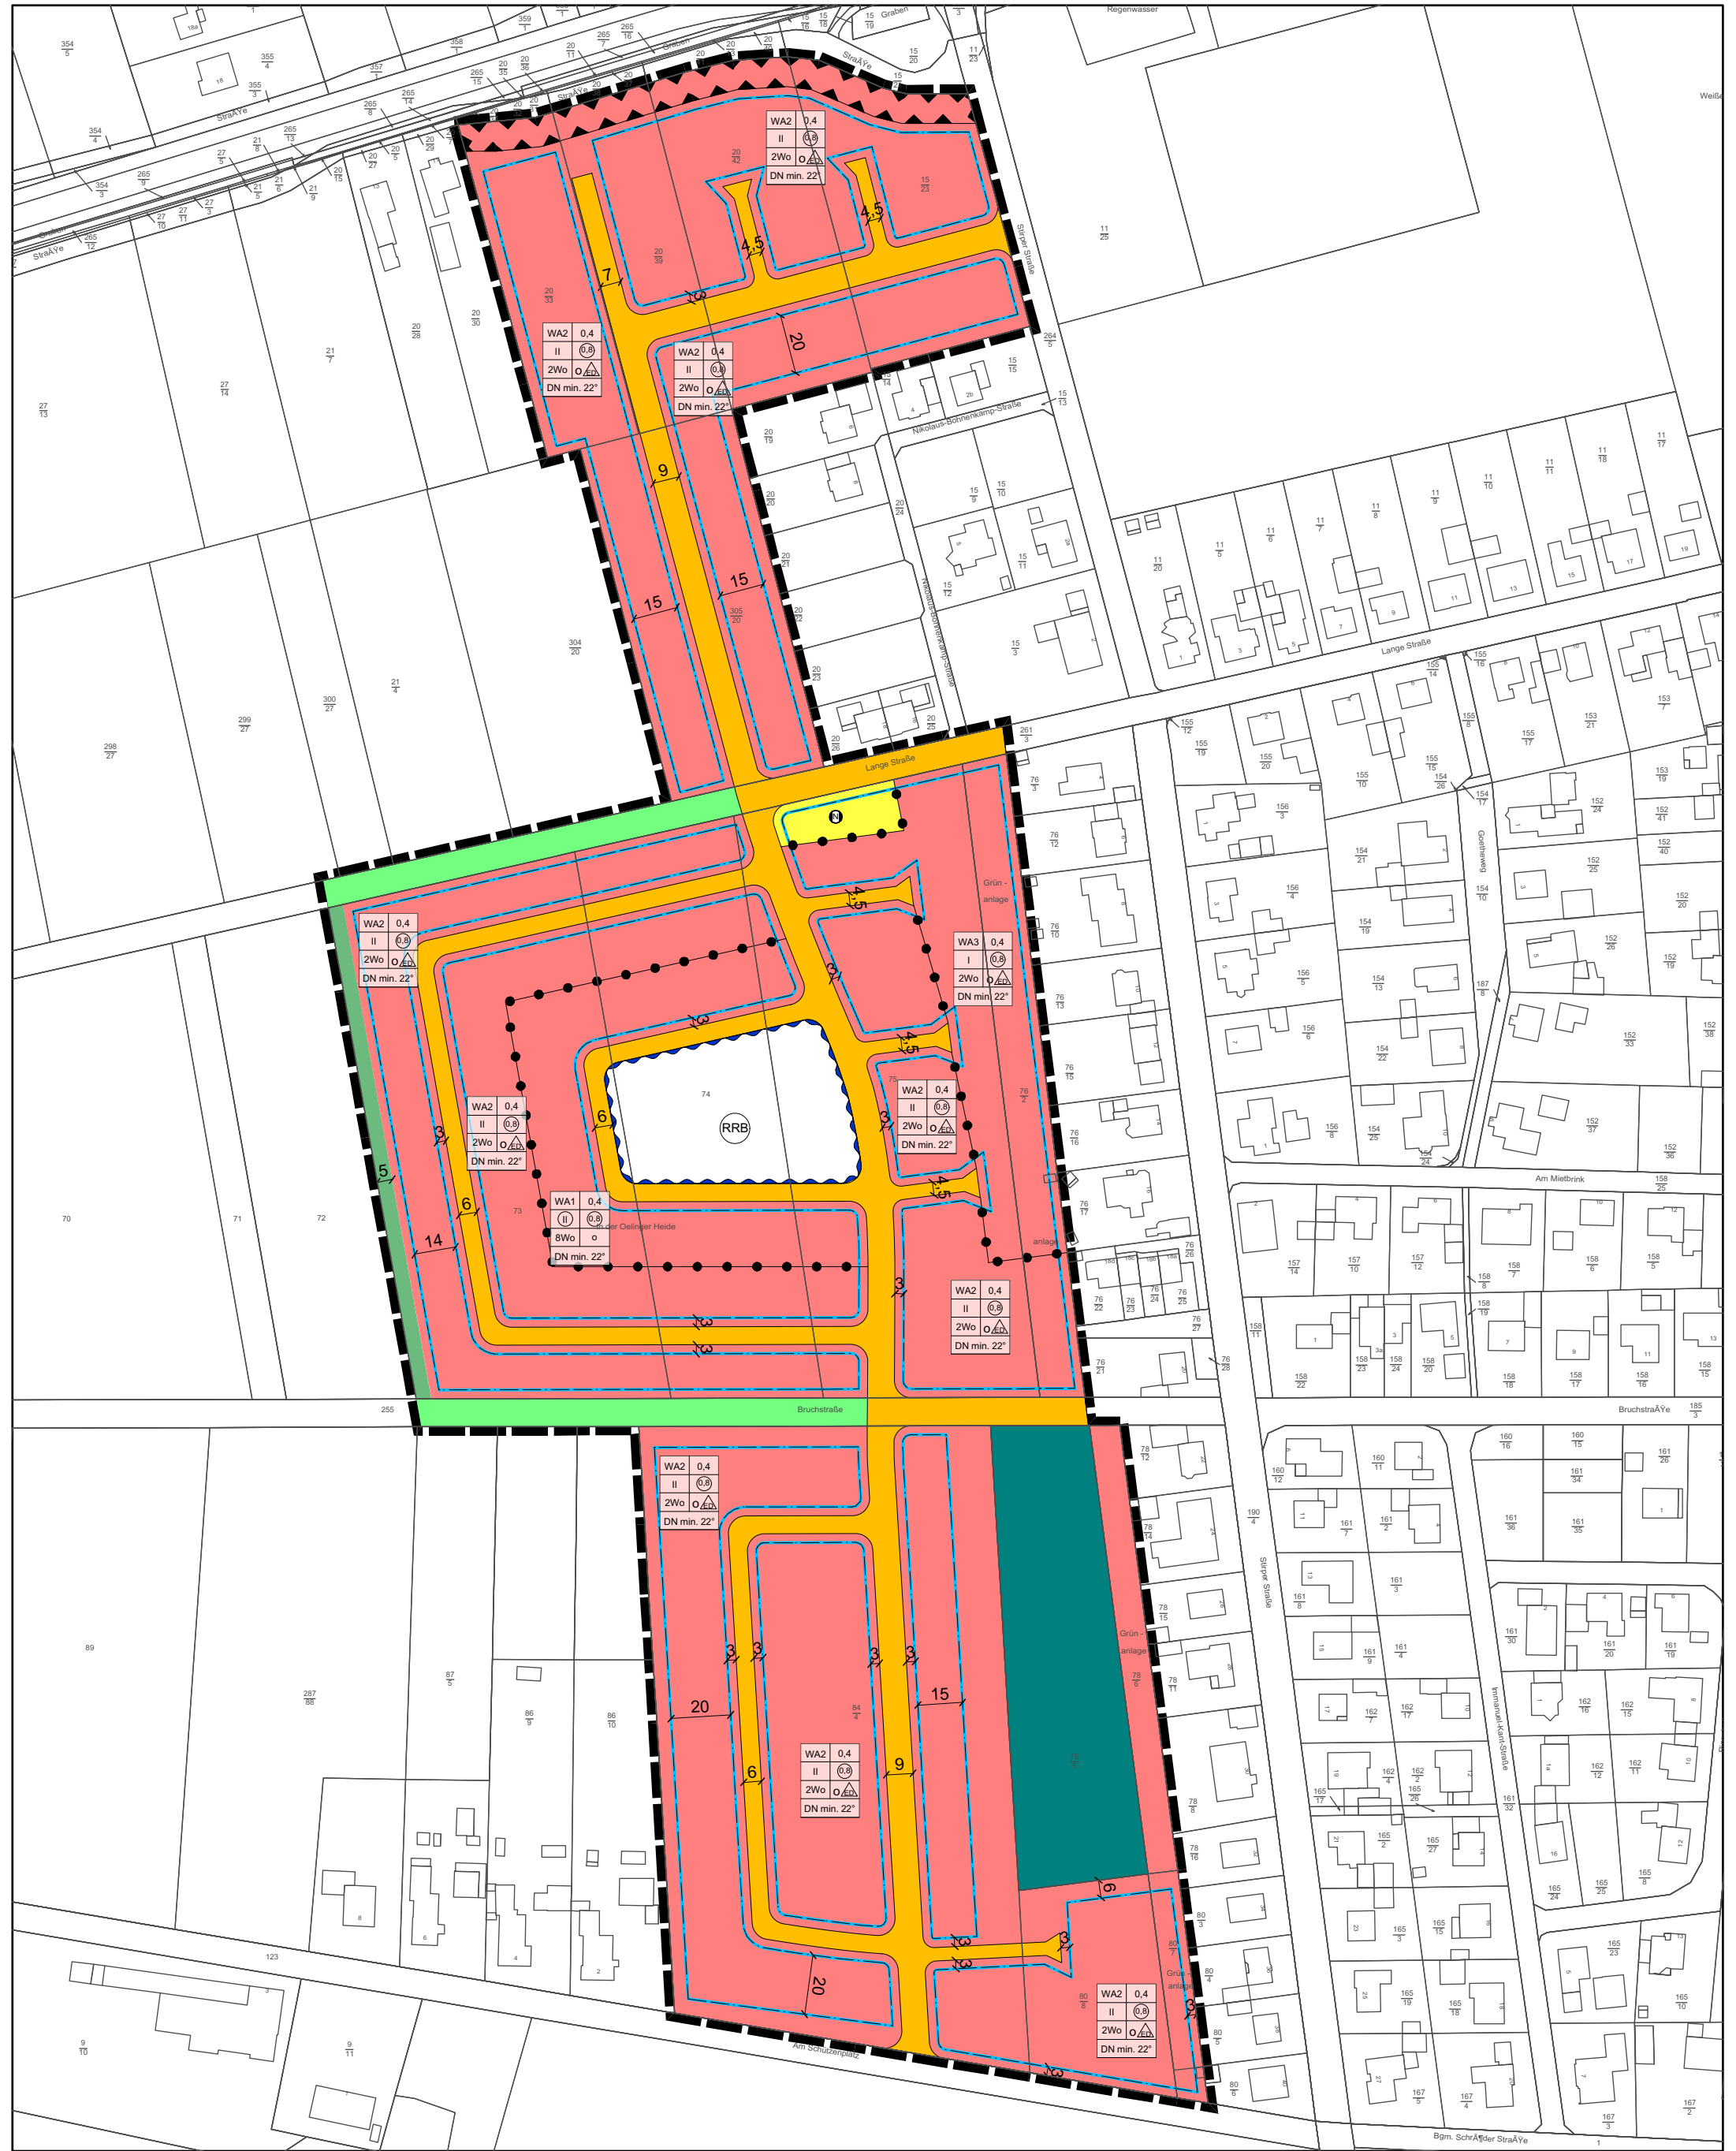

Gemeinde Bohmte

Landkreis Osnabrück

Bebauungsplan Nr. 108

"In der Oelinger Heide"

- frühzeitige Beteiligung - Variante 2 -



bearb.: Sp	geprüft:
Maßstab: (DIN A3) 1:2000	
Projekt-Nr.: 206.140	
Osnabrück, den 15.02.2018	

**Ingenieurbüro
Hans Tovar & Partner**
Beratende Ingenieure GbR

Weiße Breite 3
49084 Osnabrück
Tel. 0541 94003-0
Fax 0541 94003-50
www.ibtweb.de