


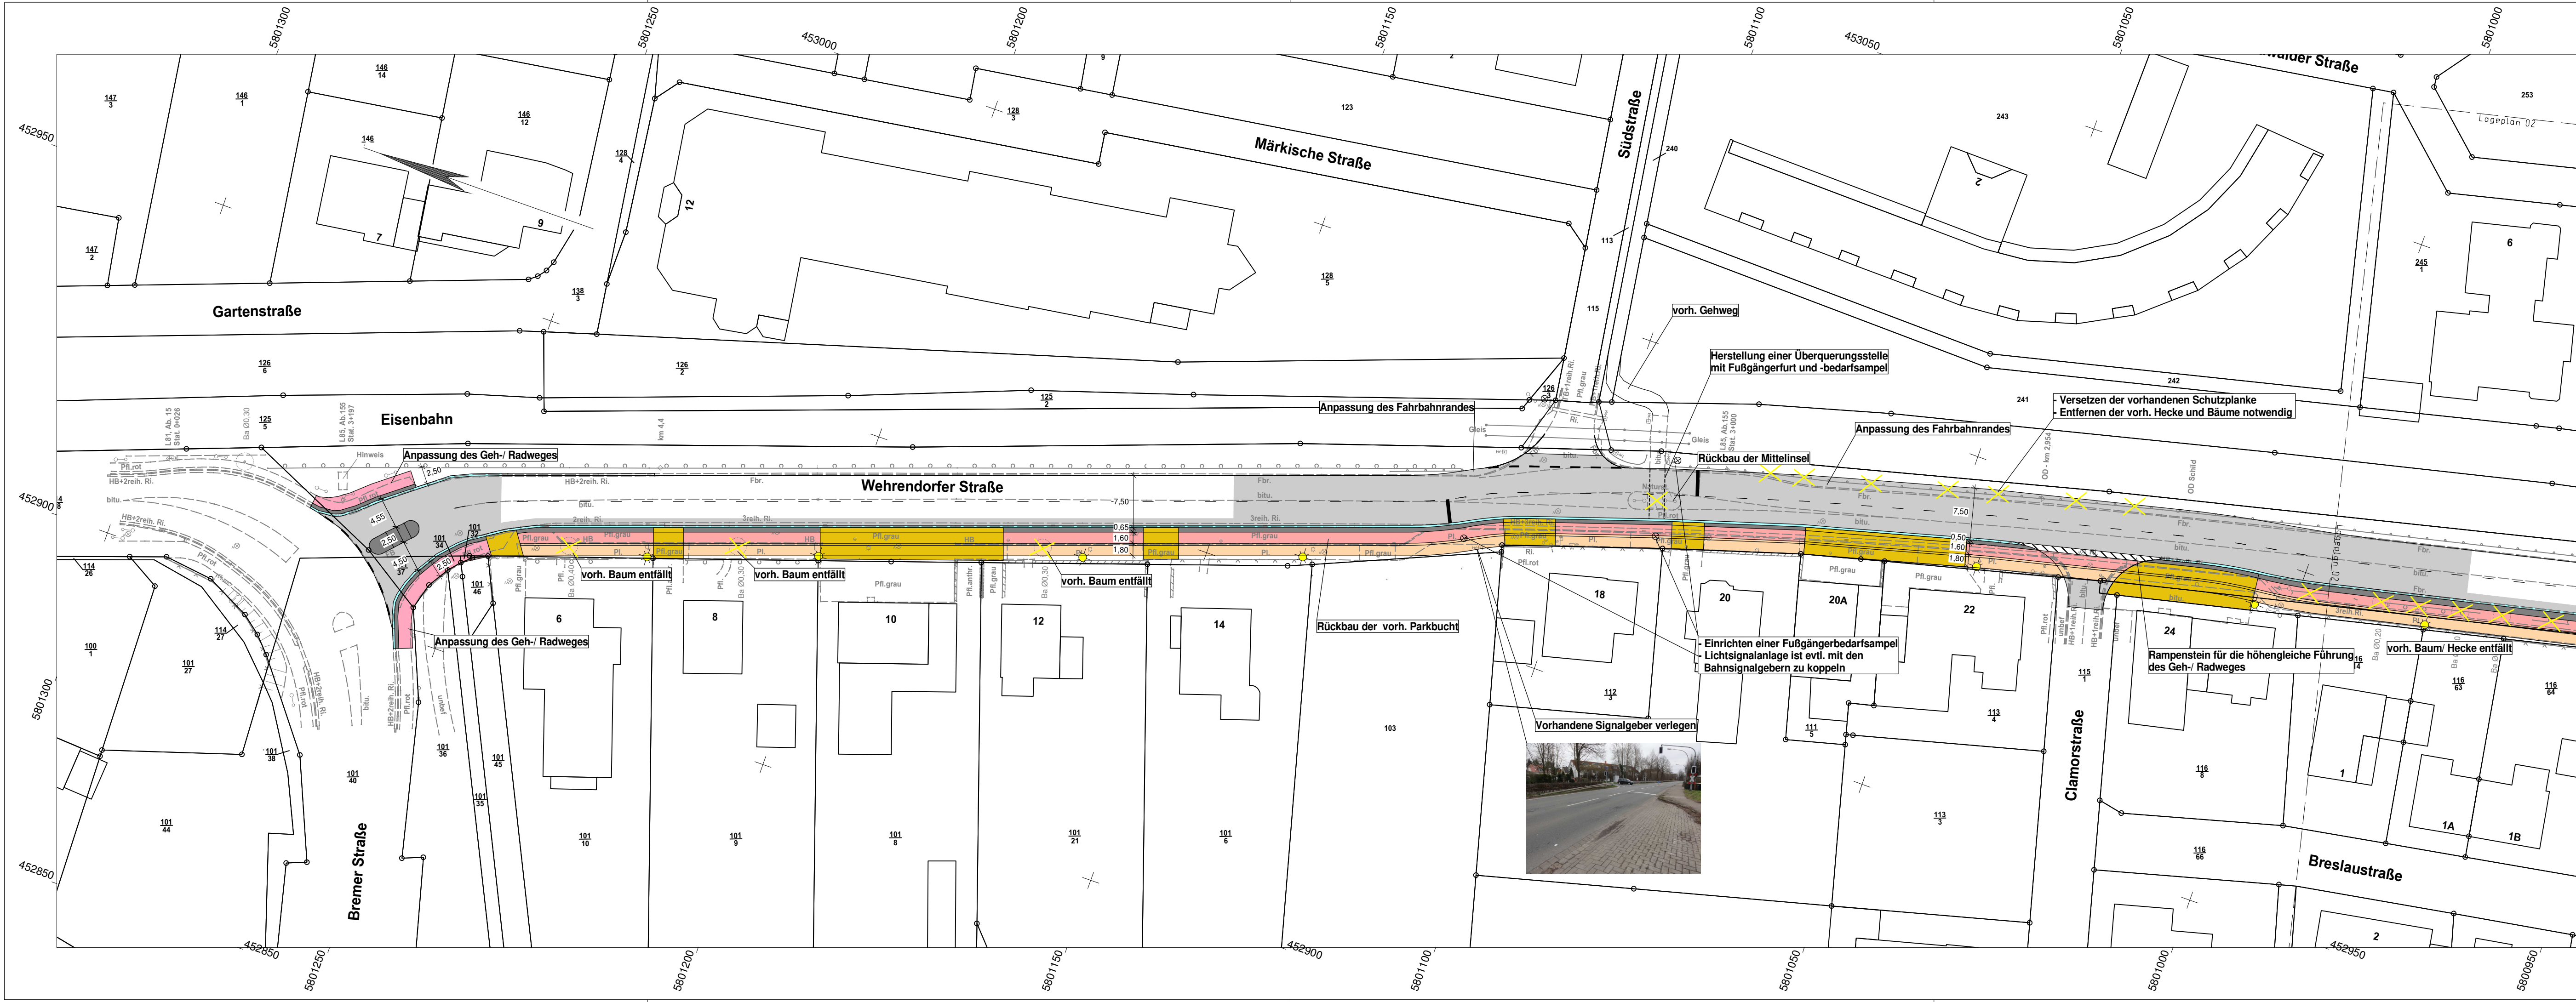

Zeichenerklärung

Planung

	Gemeinsamer Geh/Radweg
	Radweg
	Gehweg
	Zufahrt mit Bordabsenkung
	Entwässerungsrinne
	Fahrbahn mit Achse
	Rampenstein

VORABZUG
Variante 1a

5			
4			
3			
2			
1			
Art der Änderung/Ergänzung		Datum	Name



Ingenieurbüro
WESTERHAUS
Tiefbau, Wasserwirtschaft und Umwelt
Industriestraße 42, 49565 Bramsche
Tel.: 05461 / 7038550 Email: info@westerhaus.info

Bramsche, den 24.04.2019

Projekt Nr.: 2018 - 076

...|Bilder|2019.04-24_ Variante 1 Plan 1.GVP



Gemeinde
Bohmte

Bremer Straße 4

49163 Bohmte

Vorplanung:
Herstellung eines Geh- und Radweges entlang der Wehrendorfer Straße - L 85

in der Gemeinde Bohmte

Anlage:	1	Vorplanung	
Blatt:	1	Maßstab 1 : 500	
Bearbeitet	24.04.2019	Schwegmann	
Gezeichnet	24.04.2019	Sivanesan	
Geprüft			