


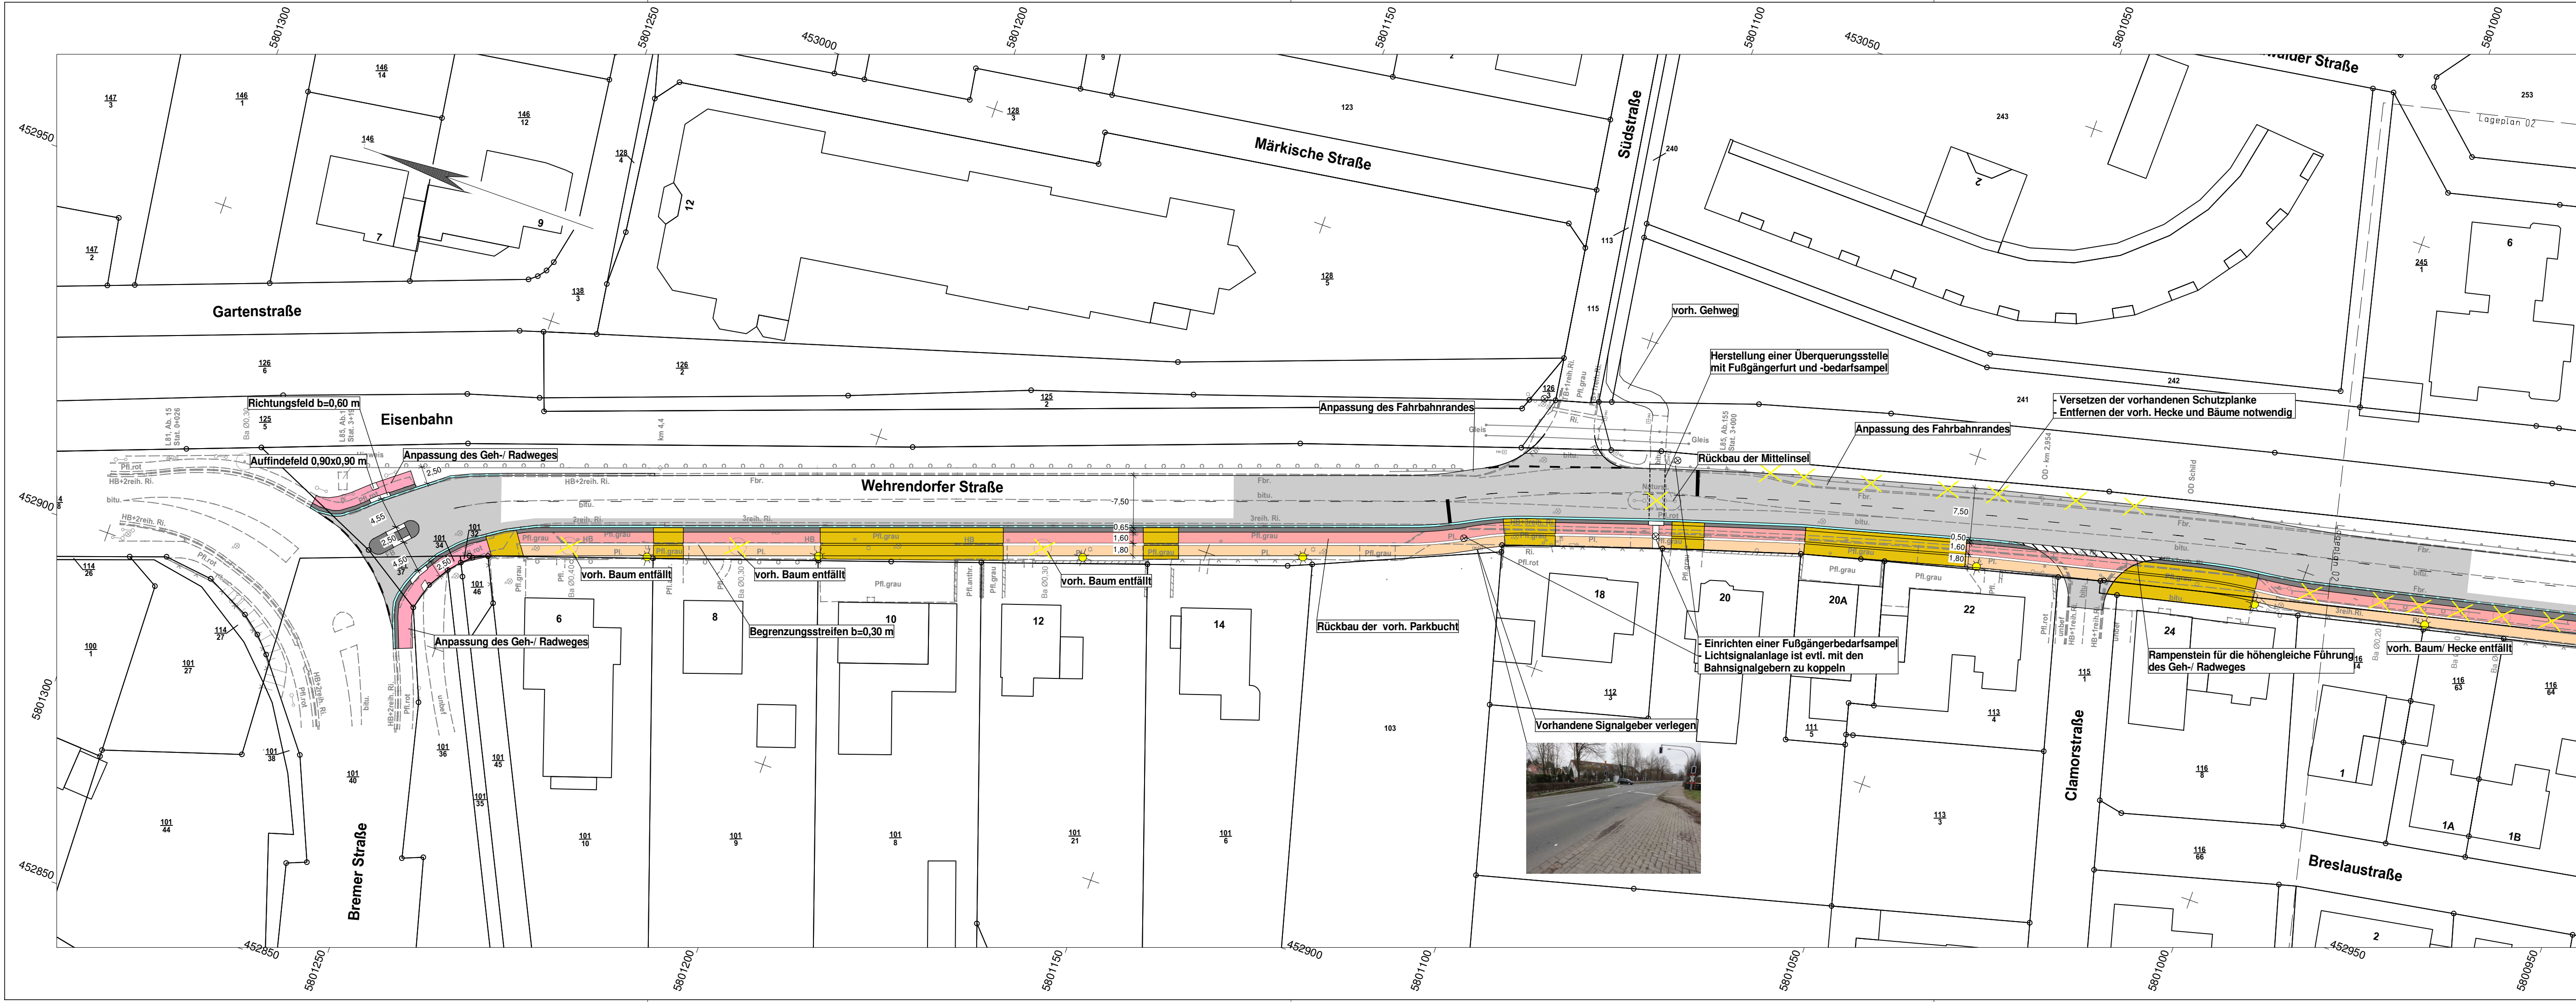

Zeichenerklärung

Planung

- Gemeinsamer Geh-/Radweg
- Radweg
- Gehweg
- Zufahrt mit Bordabsenkung
- Entwässerungsrinne
- Fahrbahn mit Achse
- Rampenstein

VORABZUG
Variante 1b

5			
4			
3			
2			
1			
Art der Änderung/Ergänzung		Datum	Name



Ingenieurbüro
WESTERHAUS
Tiefbau, Wasserwirtschaft und Umwelt
Industriestraße 42, 49565 Bramsche
Tel.: 05461 / 7038550 Email: info@westerhaus.info

Bramsche, den 24.04.2019

Projekt Nr.: 2018 - 076

...|Bilder|2019.04-24_Variante 1.1 Plan 1.GVP



Gemeinde Bohmte
Bremer Straße 4 49163 Bohmte

Vorplanung:
Herstellung eines Geh.- und Radweges entlang der Wehrendorfer Straße - L 85
in der Gemeinde Bohmte

Anlage:	2	Vorplanung Maßstab 1 : 500
Blatt:	1	
Bearbeitet	24.04.2019	Schwegmann
Gezeichnet	24.04.2019	Sivanesan
Geprüft		