



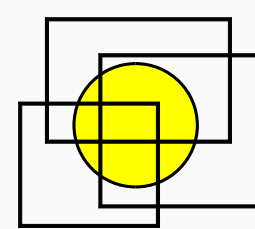

0 10 20 30 40 50 m

Maßstab 1 : 1.000

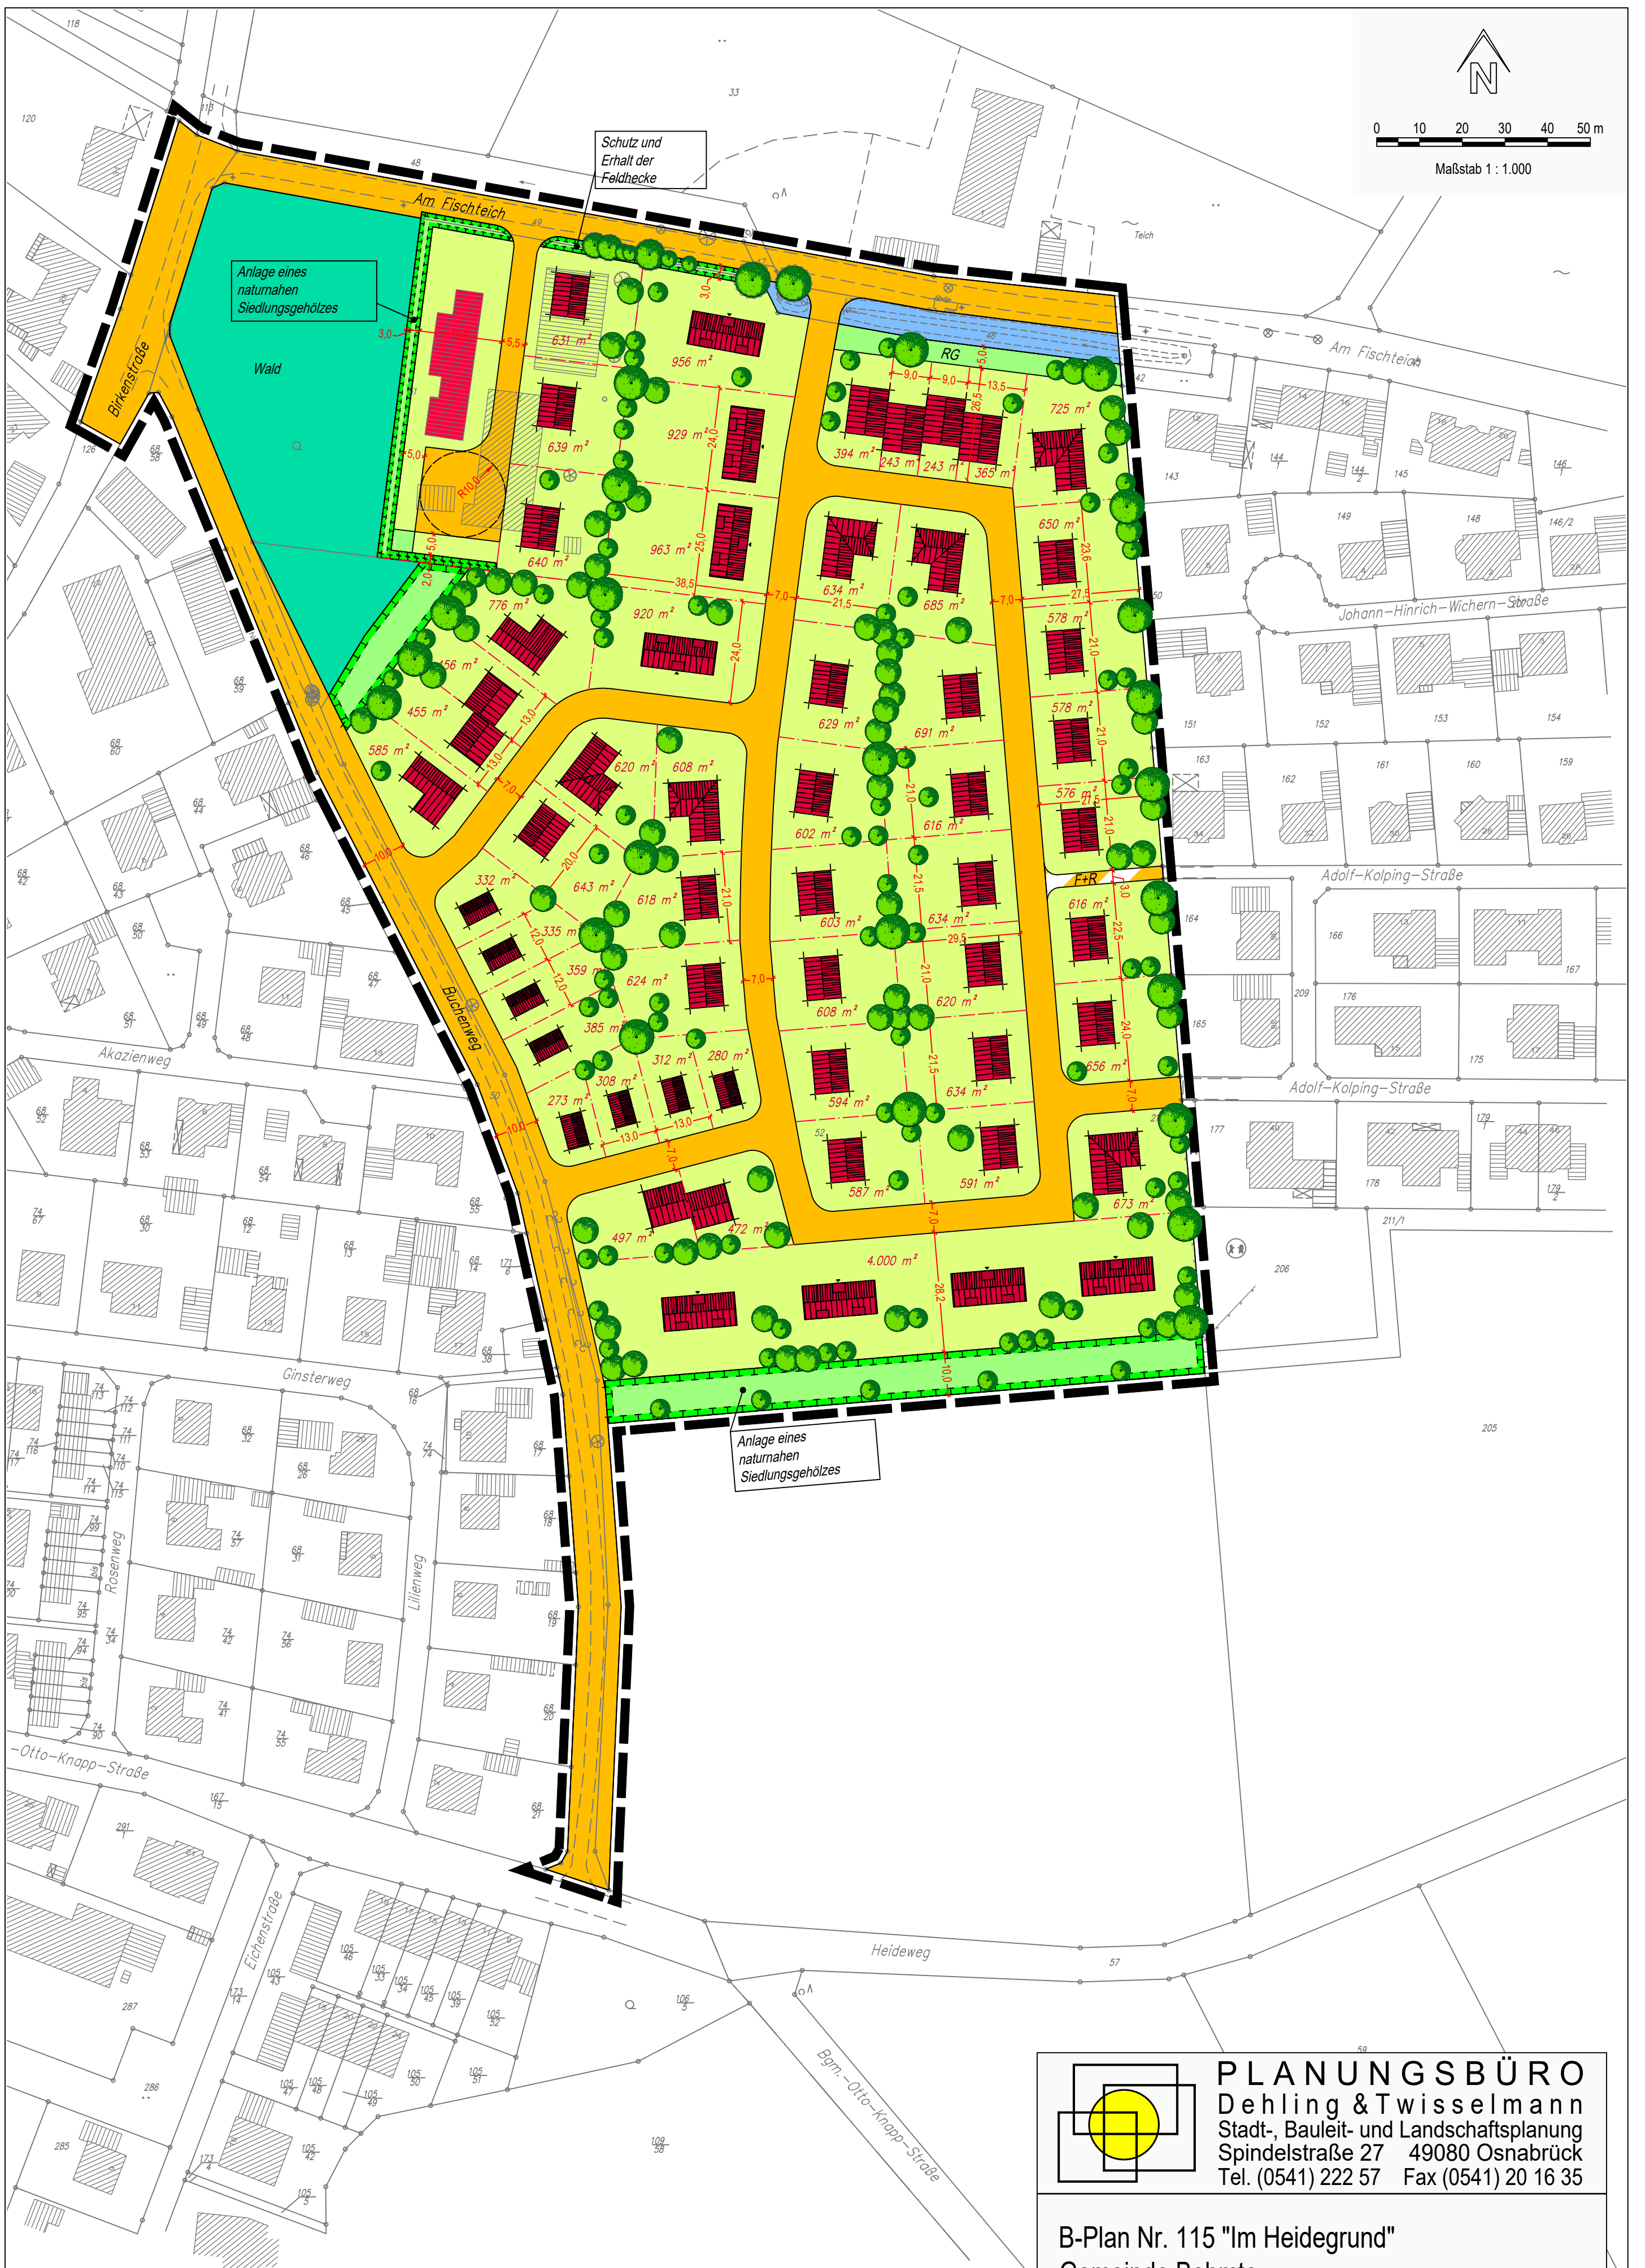

PLANUNGSBÜRO
Dehling & Twisselmann
Stadt-, Bauleit- und Landschaftsplanung
Spindelstraße 27 49080 Osnabrück
Tel. (0541) 222 57 Fax (0541) 20 16 35

B-Plan Nr. 115 "Im Heidegrund"
Gemeinde Bohmte
Bebauungsvorschlag

BLATT: 1/1 FORMAT: 420 x 594	ZEICHNUNG: hu / ue BEARBEITET: tw / de	MAßSTAB: 1 : 1.000	DATUM: 21.02.2022
KARTENGRUNDLAGE: ALK, Vermessungsbüro Streif, Melle; Geschäftsnr.: 215704 (Stand: 15.07.2021)			