





Visualisierung : Pultdach



Visualisierung : Rückansicht

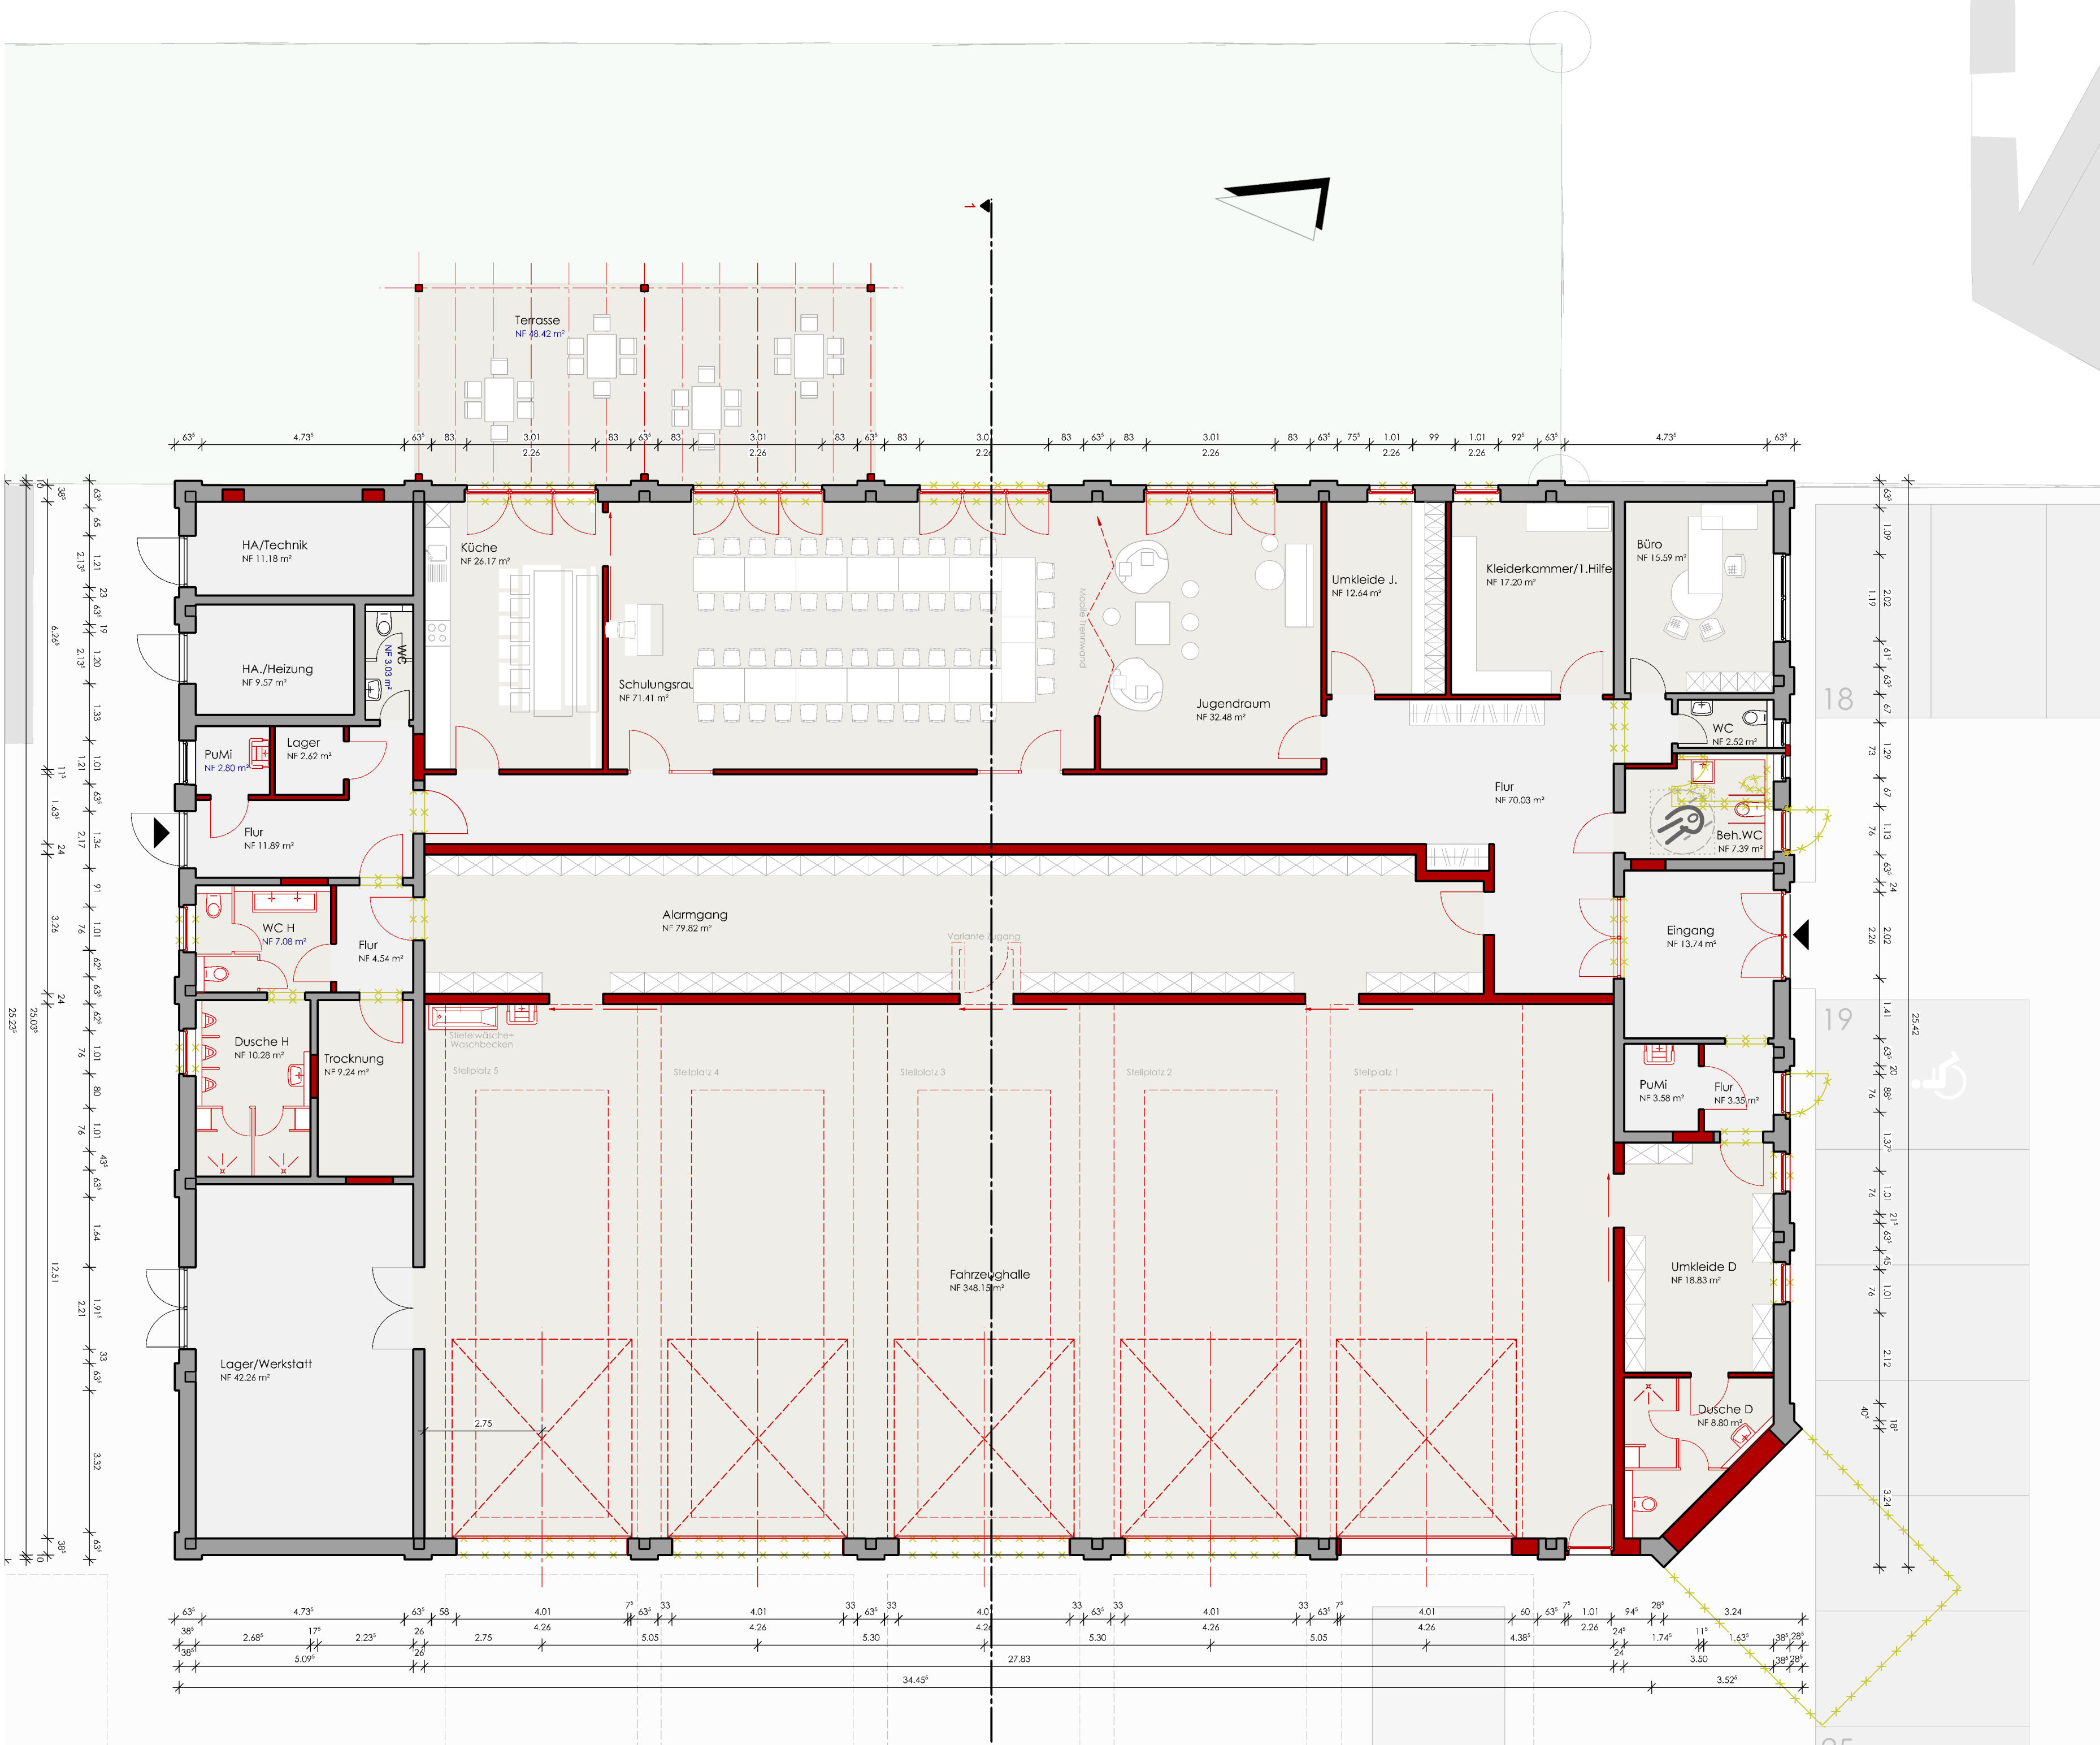

Grundriss Erdgeschoss M. 1:100

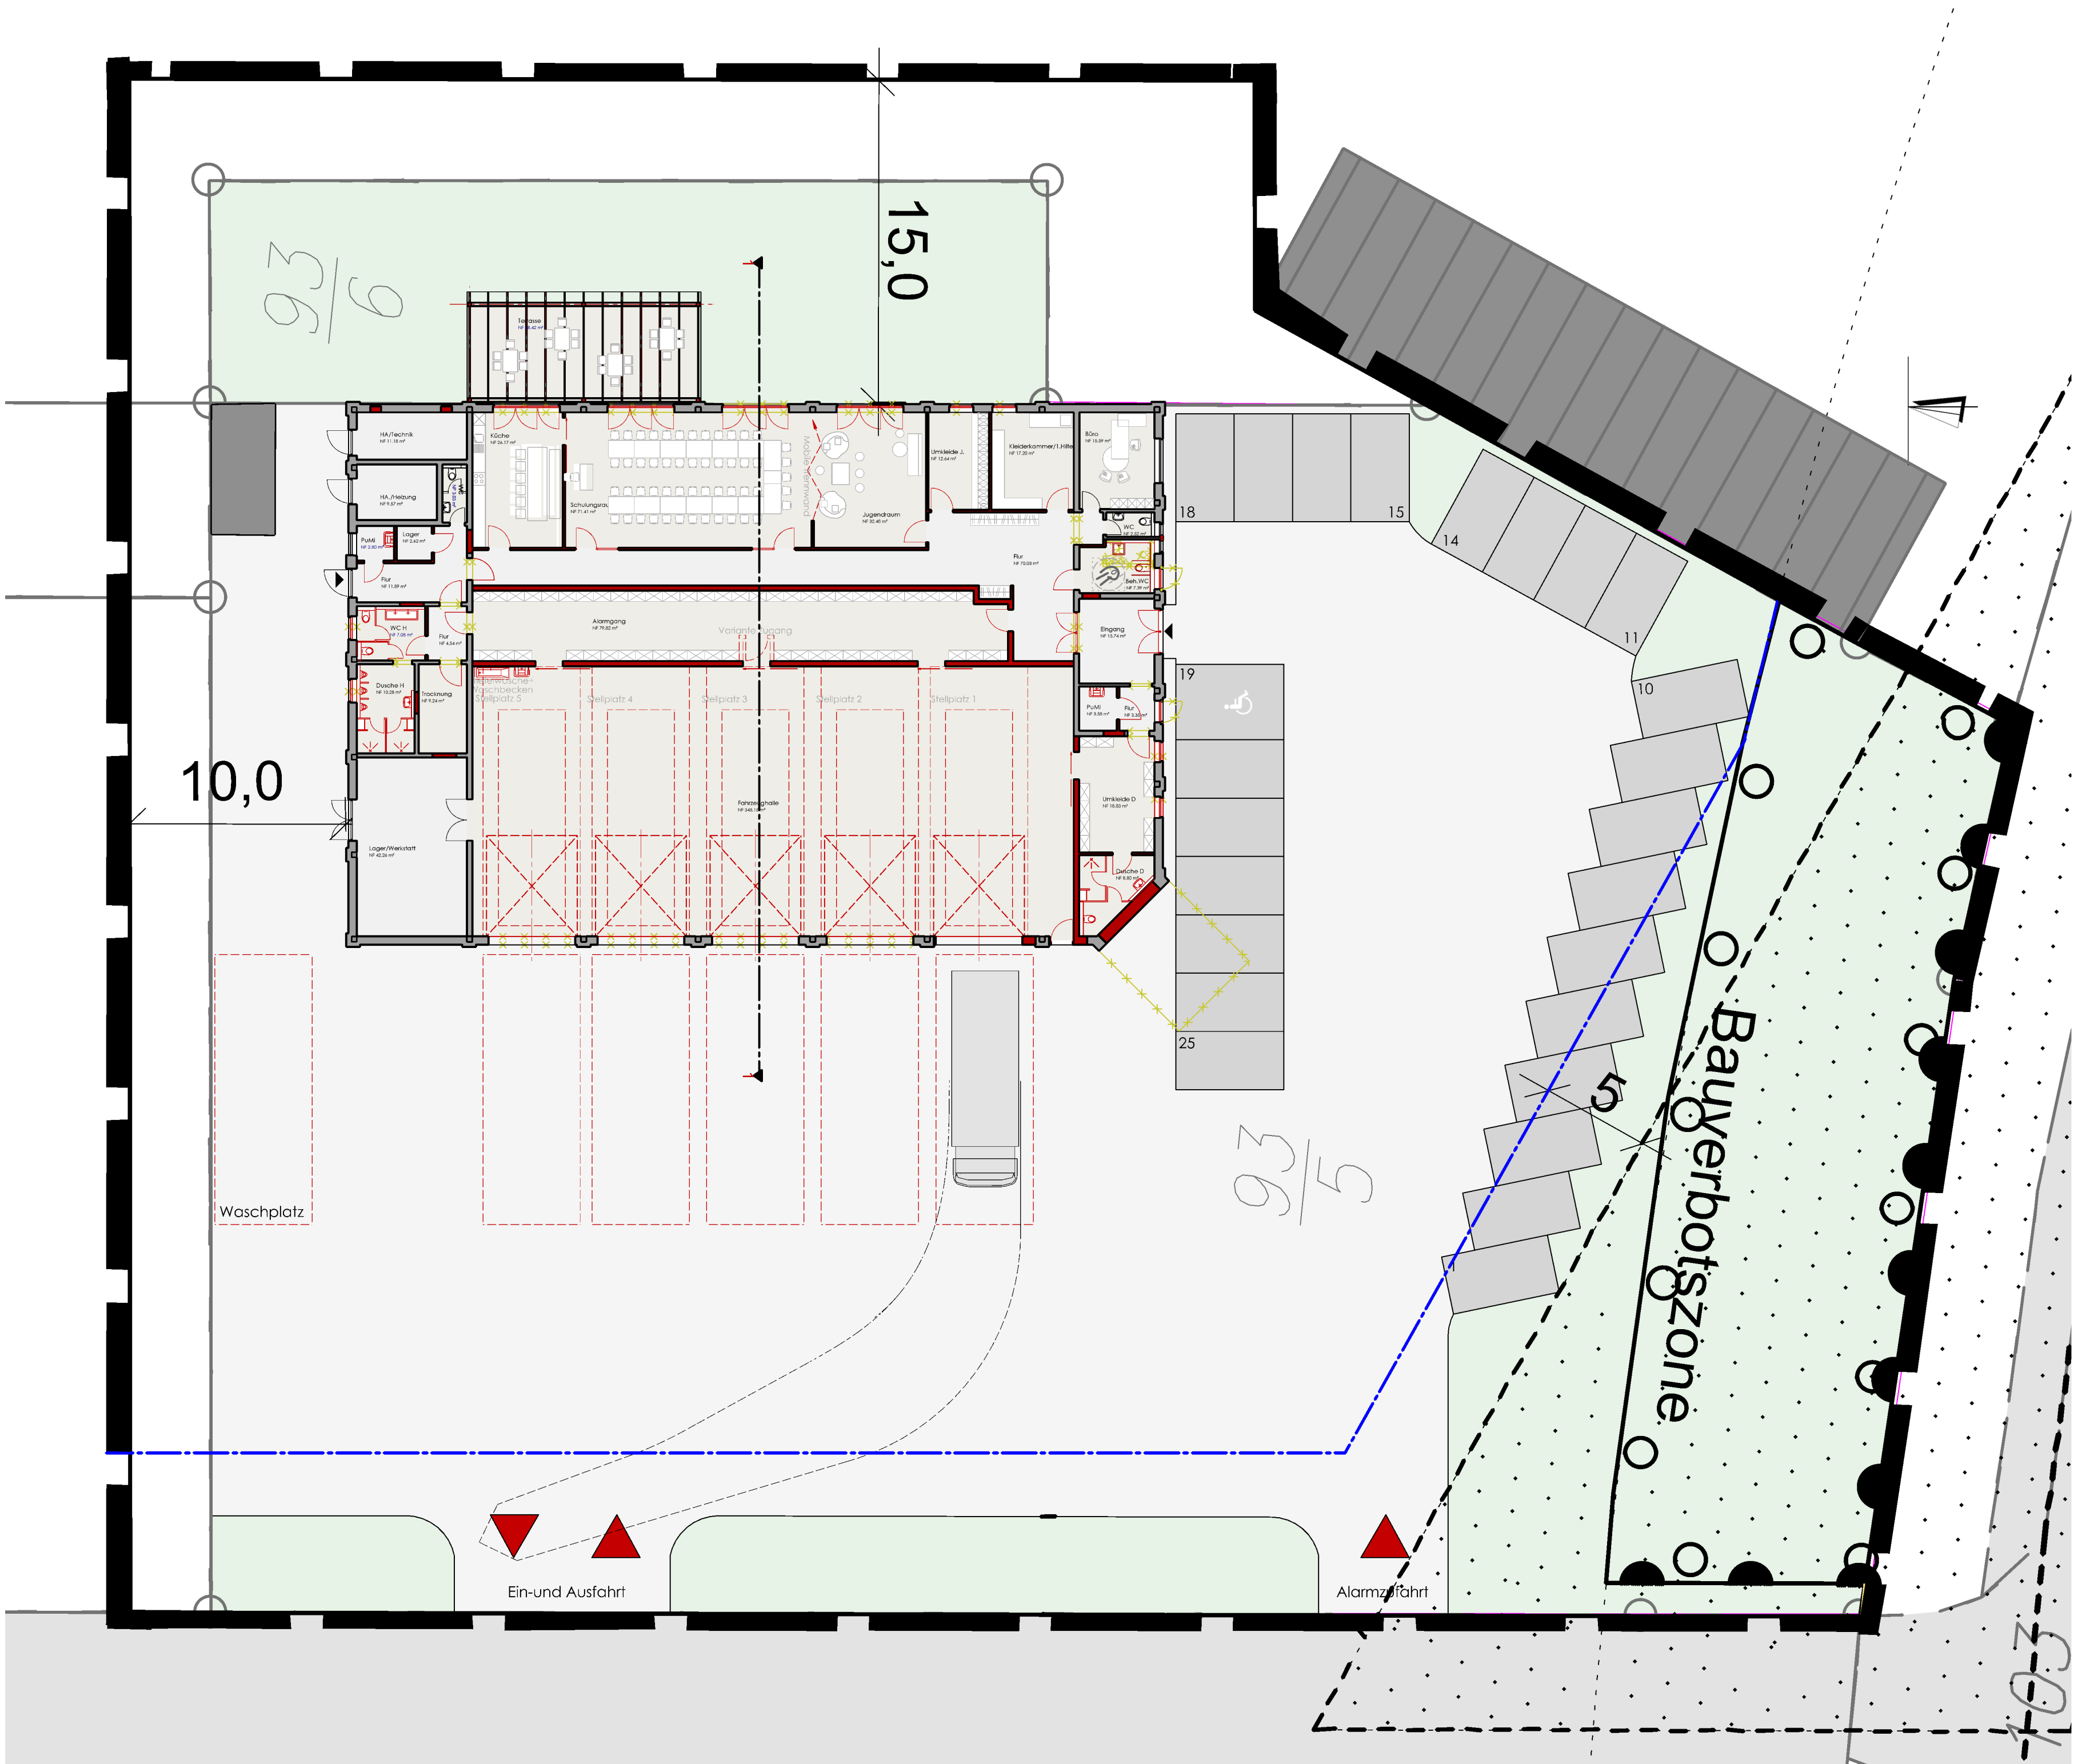

Lageplan M. 1:200